


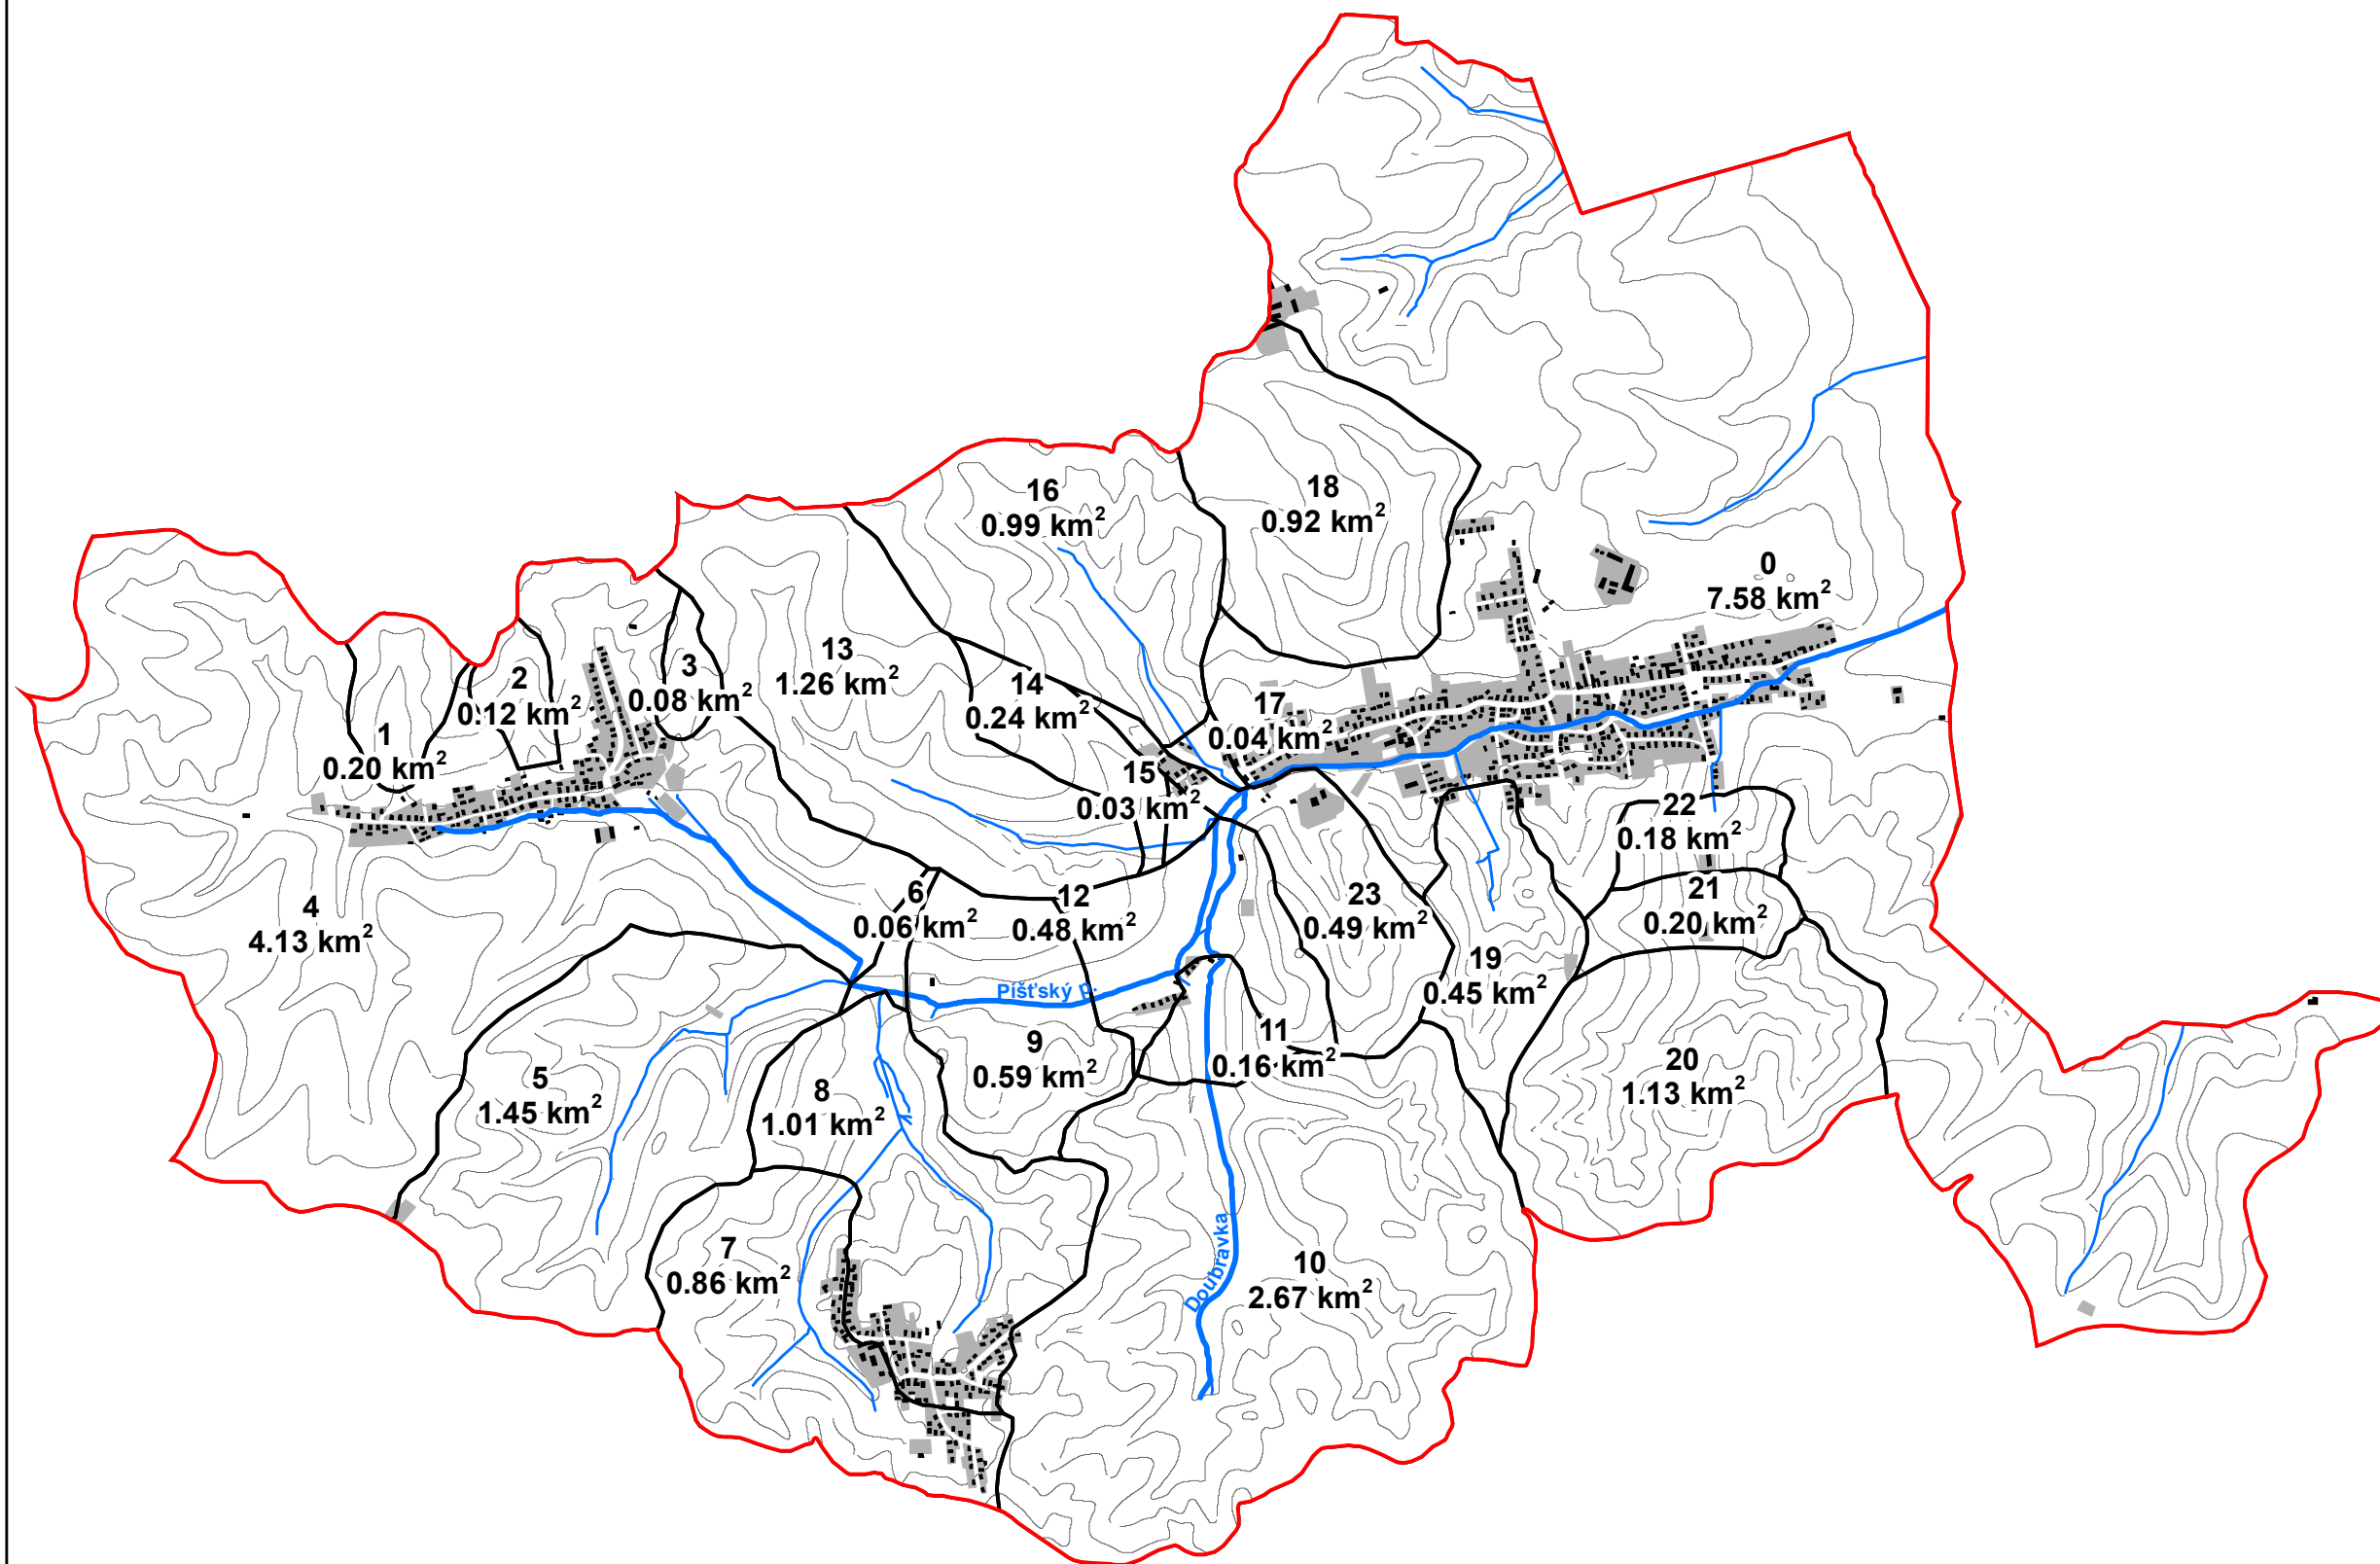

ENVICONS s.r.o.
Hradecká 569, 533 52 Pardubice, Polabiny
www.envicons.cz
tel.: 466 531 787, email: info@envicons.cz

Datum/Date: 10/2013

Čís. zakázky/Job No.: 24/2013

Stupeň/Stage: STUDIE

Kraj/Region: Moravskoslezský

Stavební úřad/Building authority: Bolatice, Dolní Benešov, Hlučín

Katastrální území/Cadastral area:

Bělá, Píšť, Závada

Objednatel/Client:

Obec Píšť

Akce/Project:

Píšť - Protipovodňová a protierozní
ochrana

Stavební objekt/Building construction:

Název/Title:

Dílčí povodí v povodí
Píšťského potoka

Zodp. projektant/Responsible designer:

-

Manažer projektu/Project manager:

Ing. Helena Vondrušková

Návrh, vypracoval/Elaborated by:

Ing. Matěj Páv

Měřítko/Scale:

1 : 27 000

Výkres č./DWG No.:

1.1