

KATASTRY  
 PARCELNÍ ČÍSLA  
 DRUH POVRCHU  
 VZDÁLENOSTI ŠACHET  
 OZNAČENÍ ŠACHET  
**KANALIZAČNÍ STOKA 20**


k.ú. Píšť			
cesta			
10.67	30.37	30.00	
Š82	Š243	Š244	Š245



LEGENDA TYPŮ ČAR  
 PŮVODNÍ TERÉN

MĚŘÍTKA 1:500/100

PROFIL [mm] – MATERIÁL – DÉLKA [m]  
 SKLON [promile] – DÉLKA [m]  
 ULOŽENÍ  
 KAPACITNÍ PRŮTOK [l/s] – RYCHLOST [m/s]

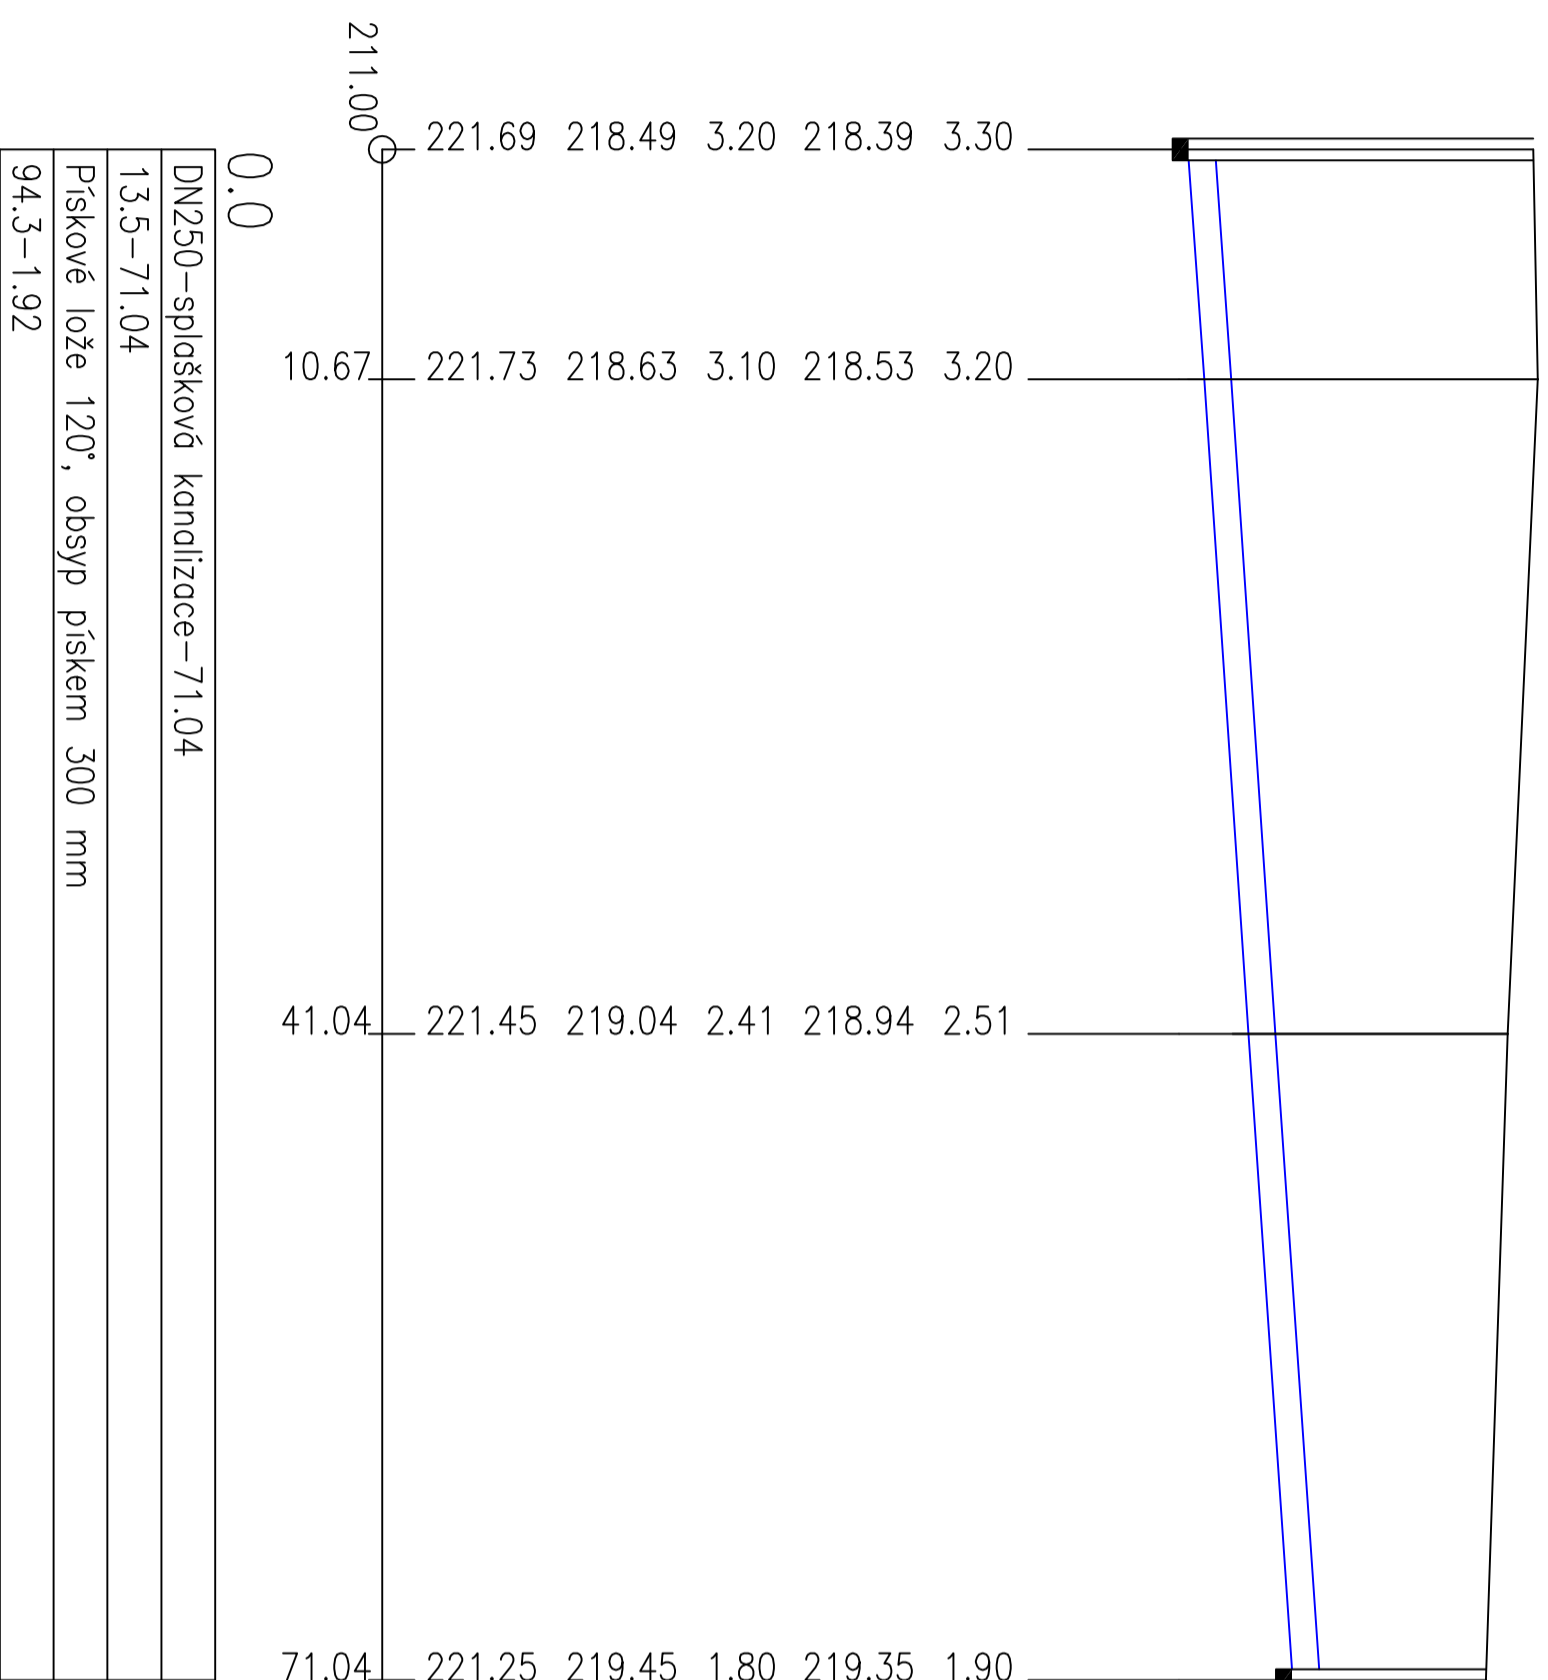

MÍSTO STAVBY:	Píšť		
KRAJ:	Moravskoslezský		
VYPRACOVAL:	<i>Ing. Jan Fochler</i>	KONTROLOVAL:	ŘEŠ. DIVIZE:
	Ing. Jan Fochler	Ing. Pavel Tejkal	Ing. Jiří Lindovský
INVESTOR:	Obec Píšť		
STAVBA:	ČOV a kanalizace obce Píšť		
VÝKRES:	Podélný profil kanalizační stoky 20	JEDMATEL:	Ing. Petr Kotlán
		STUPĚŇ:	STUDIE
		POČET A4:	3
		MĚŘÍTKO:	1:500/100
		DATUM:	01/2016
		VÝKRES Č.:	D-1.5
		ARCHIVNÍ Č.:	4843

