



O B E C P Í Š Ť, okres Opava

Opavská 58/2, 747 18 Píšť

VÁŠ DOPIS ZN.:
ZE DNE: 01.03.2021
NAŠE ZN.: OÚP/166/2021
VYŘIZUJE: Bc. Daniel Plaček
TEL.: 595 055 944
DATUM: 02.03.2021

/////////////////
/////////////////
/////////////////

Informace dle zákona č. 106/1999 Sb., o svobodném přístupu k informacím, ve znění pozdějších předpisů

Na základě Vaší žádosti o poskytnutí informace dle zákona č. 106/1999 Sb., o svobodném přístupu k informacím, ve znění pozdějších předpisů, doručené datovou schránkou dne 01.03.2021 na Obecní úřad Píšť Vám poskytujeme následující informace:

1. Rodinný dům na adrese Kovářská 228/1 v obci Píšť se dle zpracované studie „Píšť - protipovodňová a protieroční ochrana“, zpracovaná Envicons s.r.o., leden 2014, nenachází v záplavovém území obce Píšť.

2. Nemovitost - rodinný dům na adrese Kovářská 228/1 v obci Píšť je napojena na oddílnou splaškovou tlakovou kanalizaci dle uděleného souhlasu dosavadního vlastníka domu a pozemku v souladu s platným územním rozhodnutím a stavebním povolením stavby vodního díla „Odkanalizování obce a výstavba ČOV Píšť“. V současné době je na pozemku vlastníka výše uvedeného objektu umístěna čerpací kanalizační jímka vystrojená čerpadlem a napojená na výtlačné potrubí do kanalizační stoky v ulici Kovářská. Dosavadní vlastník rodinného domu zajistil hlavní přívodní kabel el. energie pro el. skříň ovládaní čerpadla a nechal zpracovat výchozí elektro revizi přívodního kabelu. Stavba odkanalizování obce je dosud ve výstavbě a její kolaudace je plánovaná ve 2. čtvrtletí 2021. Po uvedení do provozu tlakové splaškové kanalizace bude zapotřebí provést přepojení stávajícího potrubí domovních odpadních vod do domovní čerpací kanalizační jímky. Toto na své náklady zajišťuje vlastník napojovaného objektu.

3. Každý stavební objekt připojený k tlakové splaškové kanalizaci má nebo bude mít na pozemku vlastníka u objektu umístěnou čerpací kanalizační jímku s čerpadlem.

4. Pro stavbu „Odkanalizování obce a výstavba ČOV Píšť“ domovní čerpací kanalizační jímky a čerpadla dodává firma Presskan system a.s. jako subdodavatel zhotovitele stavby. Čerpadlo je umístěno v domovní čerpací kanalizační jímce. Práva a povinnosti provozovatele kanalizace a vlastníka odkanalizovaného objektu budou upřesněny v provozní smlouvě o odvádění odpadních vod. Servis čerpadel bude zajišťovat provozovatel tlakové splaškové kanalizace. Technický list domovní čerpací jímky a čerpadla pro tlakovou splaškovou kanalizaci v obci Píšť je v příloze tohoto sdělení.

5. Po dobu odstávky elektrické energie má čerpací kanalizační jímka retenční objem cca 1 m³ nad výtlačným potrubím. Současně při odstávce elektrické energie v celé obci je po určitém časovém intervalu (tj. vyprázdnění vodojemu) celá obec bez dodávky pitné vody.



O B E C P Í Š Ť, okres Opava
Opavská 58/2, 747 18 Píšť

6. Správný chod čerpadla tlakové splaškové kanalizace zajišťuje provozovatel kanalizace. Elektrickou energii pro napájení čerpadla dodává vlastník jednotlivého objektu napojeného na tlakovou splaškovou kanalizaci.


„otisk razítka obce“

Bc. Daniel Fichna v.r.
starosta obce Píšť


Příloha:

Technický list domovní čerpací jímky a čerpadla Presskan


ŘEZ

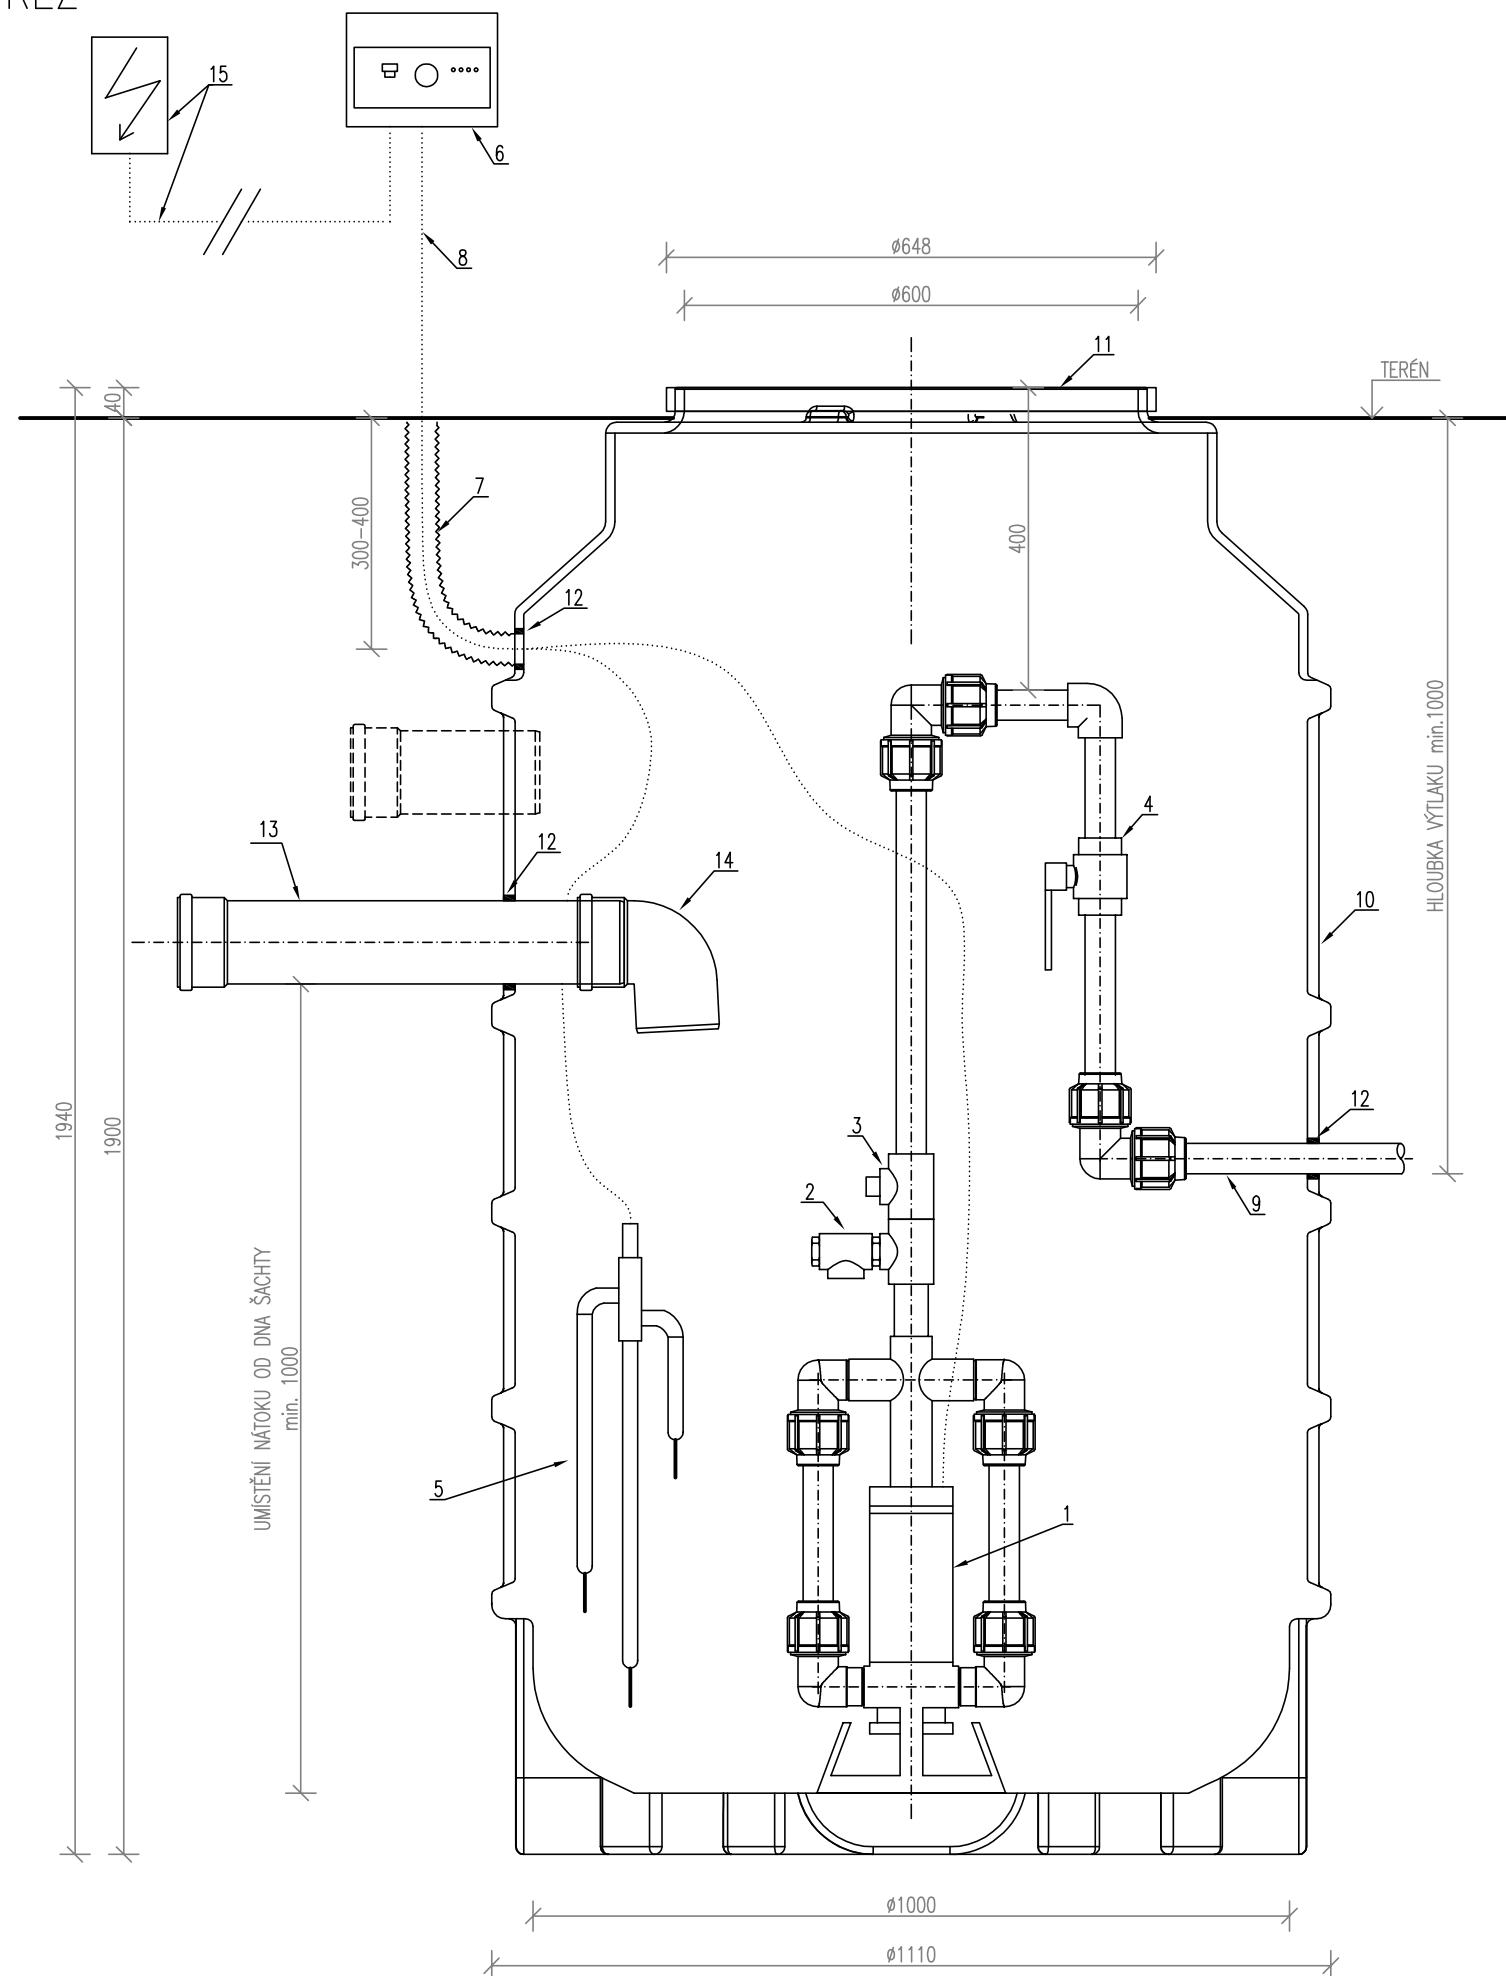

NÁSTAVEC 280mm

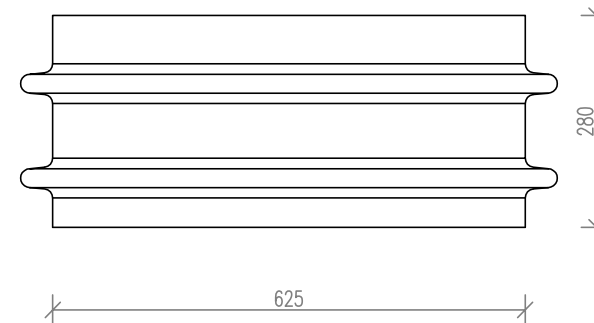

NÁSTAVEC 500mm

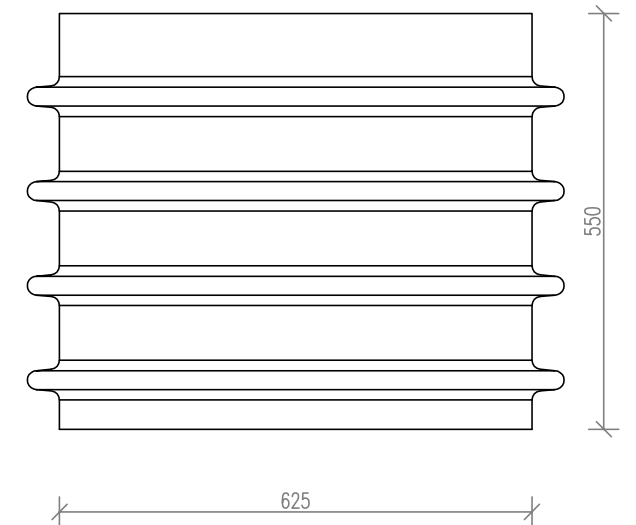

LEGENDA:

- | | |
|---|---|
| <p>① PONORNÉ KALOVÉ ČERPADLO PRESSKAN®
LITINOVÉ / NEREZOVÉ (PŘIPOJENÍ NA 400V NEBO 230V)</p> <p>② POJISTNÝ VENTIL</p> <p>③ KULOVÁ PLASTOVÁ ZPĚTNÁ KLAPOKA – d40</p> <p>④ KULOVÝ PLASTOVÝ KOHOUT – d40</p> <p>⑤ SNÍMAČE HLADIN</p> <p>⑥ OVLÁDACÍ AUTOMATIKA PRESSKAN® – THS</p> <p>⑦ SILOVÉ A OVLÁDACÍ KABELY V CHRÁNIČE KOPOFLEX d40
(CHRÁNIČKA NENÍ SOUČÁSTÍ STANDARDNÍ DODÁVKY)</p> <p>⑧ KABELY NAD TERÉNEM VEDENY V LIŠTĚ PO FASÁDĚ DOMU,
PŘÍPADNĚ DO TYPOVÉHO PILÍRKU NEBO V DRÁŽCE VE ZDI
(TYPOVÝ PILÍŘEK ANI DRÁŽKOVÁNÍ ZDIVA NENÍ SOUČÁSTÍ STANDARDNÍ DODÁVKY)</p> | <p>⑨ VÝTLAČNÉ POTRUBÍ TECHNOLOGICKÉHO VYSTROJENÍ Z HDPE – d40
VČETNĚ TVAROVEK A OVLÁDACÍCH ARMATUR
(VÝTLAČNÉ POTRUBÍ MIMO ŠACHTU NENÍ SOUČÁSTÍ DODÁVKY)</p> <p>⑩ ČERPACÍ ŠACHTA PLASTOVÁ (PE) Z JEDNOHO KUSU ODLITKU BEZ SPOJŮ</p> <p>⑪ POCHŮZNÝ POKLOP SE ZATÍŽENÍM DO 200kg</p> <p>⑫ PRYŽOVÉ TĚSNÍCI MANŽETY PROSTUPŮ</p> <p>⑬ GRAVITAČNÍ PŘIPOJKA/NÁTOK KANALIZACE (NENÍ SOUČÁSTÍ DODÁVKY)</p> <p>⑭ USMĚRNĚNÍ NÁTOKU DO ČERPACÍ ŠACHTY (NENÍ SOUČÁSTÍ DODÁVKY)</p> <p>⑮ DOMOVNÍ ELEKTROROZVADĚČ A PROPOJENÍ S OVLÁDACÍ
AUTOMATIKOU (NENÍ SOUČÁSTÍ DODÁVKY)</p> |
|---|---|

POZNÁMKA:

- VEŠKERÉ ROZMĚRY JSOU UVEDENY V MILIMETRECH [mm]
- K ČERPACÍ ŠACHTĚ JE MOŽNÉ DOTAT VÝŠKOVÝ NÁSTAVEC 280mm/500mm
- PŘI INSTALACI JE NUTNÉ POSTUPOVAT DLE MONTÁŽNÍHO PŘEDPISU - VIZ DOKUMENT STAVEBNÍ PŘÍPRAVENOST !!!

KRESLIL		KONTROLOVAL		SCHVÁLIL	
ING. ZDENĚK NOVÝ		ING. IVANA GOTHOVÁ		ING. ROBERT NEVRLÝ	
ÚČEL	DATUM	MĚŘÍTKO	FORMÁT		
TECHNICKÝ VÝKRES	05/2020	1:10	2x A4		
NÁZEV:					
Tlaková kanalizace PRESSKAN®					
TYP:					
DOMOVNÍ ČERPACÍ JÍMKA, Ø1000/2000mm					



PRESSKAN system, a.s.
Vápenice 2974/13
796 01 Prostějov
tel.: +420 582 344 291
GSM: +420 777 730 130
email: presskan@presskansystem.cz
web: www.presskansystem.cz

OZNAČENÍ VÝKRESU

REVIZE

DČJ-2

05-2020

Čerpadlo s litinovými tělesy

ČERPADLO PRESSKAN 1 1/4" NP-S

POPIS TECHNOLOGIE

Vřetenová kalová čerpadla PRESSKAN®, kompletně vyvinutá a vyráběná v České republice, jsou určena na čerpání splaškových a kalových vod o teplotě maximálně +35 °C. Tato čerpadla si dokážou poradit i se splaškovými vodami, které obsahují krátkovláknité a dlouhovláknité látky (jako jsou tráva, sláma, slupky od ovoce a zeleniny apod.) a pevné částice zrnitosti max. 5 mm.

Plášť a rotor motoru těchto čerpadel, řezací zařízení, spojovací materiál a hydraulika, kromě těla statoru hydrauliky, jsou vyrobeny z nerezové oceli. Štíty motoru, sací a výtlačné těleso čerpadla jsou vyrobeny z litiny, obtoky čerpadla jsou vyrobeny z polyetylenu.

Díky použitým materiálům a robustní konstrukci jsou tato čerpadla **vysoce odolná** v těžkých provozních podmínkách a vykazují dlouhodobou spolehlivost a tím i funkčnost celé čerpací technologie.

Čerpadla jsou vybavena speciálním řezacím zařízením, které je schopno rozřezat i předměty (textilie, dámské hygienické potřeby), které se mohou nahodile objevit v čerpacích jímkách tlakové kanalizace.

Použitá konstrukce dovoluje v případě servisního zásahu snadnou demontáž částí čerpadla, což podstatně ulehčuje jeho údržbu popřípadě výměnu opotřeбенé části.

Čerpadla 1 1/4" NP-S jsou vyráběna s připojovacím napětím 3 x 400V nebo 230V. Obě dvě provedení jsou vzájemně kompatibilní v tlakové síti.

Čerpadla jsou velmi snadno opravitelná, takže cena případné opravy a běžných náhradních dílů je pouze v řádech stokorun.



DETAIL ČERPADLA

Čerpadlo s litinovými tělesy

ROBUSTNÍ KONSTRUKCE, DLOUHÁ ŽIVOTNOST



Technické údaje

ČERPADLO PRESSKAN 1 1/4" NP-S

Q_{max}: 0,9 l/s

H_{max}: 100m


T_{max}: 35°C

Příkon: 1,5 kW

Provedení: ~~230V~~ a 400V

Pro splaškovou vodu bez abraziv

ZKUŠEBNÍ DIAGRAM

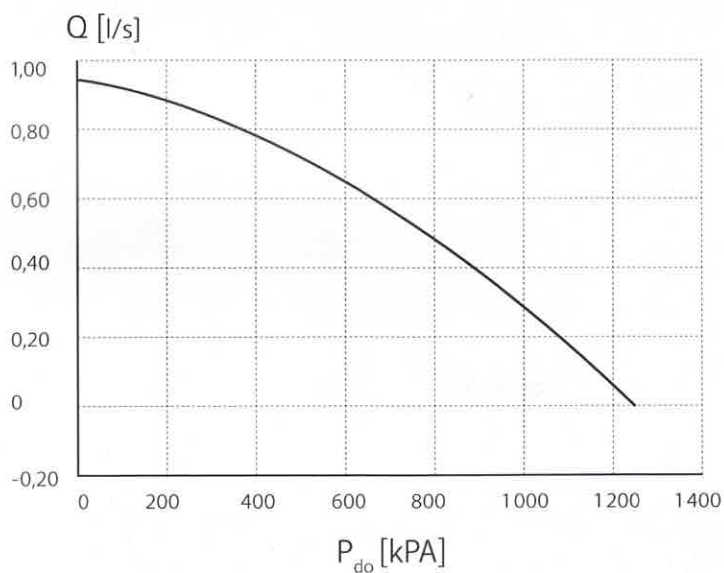

www.presskansystem.cz

Městský úřad Píšť
Opavská 58 / 2
747 18 Píšť

OBECNÍ ÚŘAD PÍŠŤ	
Došlo: 01-03-2021	Zpracovatel: <i>PLA</i>
č. j.: OÚP/ 166 /2021	Ukládací zn.
Přílohy:	

01.03.2021
Ostrava

Věc: Žádost o poskytnutí informace dle zák. č. 106/1999 Sb. Informační zákon (dále jen "InfZ")

Vážení,

chystáme se ve Vaší obci kupovat rodinný dům na adrese Kovářská 1, Píšť. Proto, v souladu s ust. § 14 zák. č. 106/1999 Sb., o svobodném přístupu k informacím (dále jen „InfZ“),

ž á d á m

o sdělení:

1. Leží tato nemovitost v záplavovém území obce?
2. Nemovitost má být napojena na tlakovou kanalizaci. Jak je toto řeší konkrétně realizováno? Co zajišťuje obec a co na své náklady majitel nemovitosti?
3. Každá nemovitost bude mít své tlakové kanalizační čerpadlo a nebo bude např. jedno centrální pro konkrétní ulici nebo část obce?
4. V případě že tlakové kanalizační čerpadlo bude u nemovitosti, tak kdo jej dodává, kde bude umístěno a kdo za něj ručí a zajišťuje servis?
5. Jaké je nouzové řešení pro fungování kanalizace při výpadku proudu?
6. Kdo a na čí náklady zajišťuje chod tlakového čerpadla kanalizace?

K dané žádosti dále uvádím následující:

- Prosím o rychlé vyřízení, abychom se pro nákup nemovitosti mohli rozhodnout co nejdříve.
- Požadované informace zašlete do mé datové schránky

S pozdravem