

KATASTRY
PARCELNÍ ČÍSLA
DRUH POVRCHU
VZDÁLENOSTI ŠACHET
OZNAČENÍ ŠACHET
KANALIZAČNÍ STOKA 22


K.Ú. Píšť			
cesta	47.18	50.00	50.00
12.77	51	52	53
8.23	54	55	



LEGENDA TYPŮ ČAR
PŮVODNÍ TERÉN

MĚŘÍTKA 1:1000/100

KÓTA UPRAVENÉHO TERÉNU
HĚUBKA VÝKOPU
KÓTA VÝKOPU
HĚUBKA DNA POTRUBÍ
KÓTA DNA POTRUBÍ
KÓTA PŮVODNÍHO TERÉNU
SROVNÁVACÍ ROVINA
STANIČENÍ [km/m]
PROFIL [mm] – MATERIAL – DÉLKA [m]
SKLON [promile] – DÉLKA [m]
ULOŽENÍ
KAPACITNÍ PRŮTOK [l/s] – RYCHLOST [m/s]

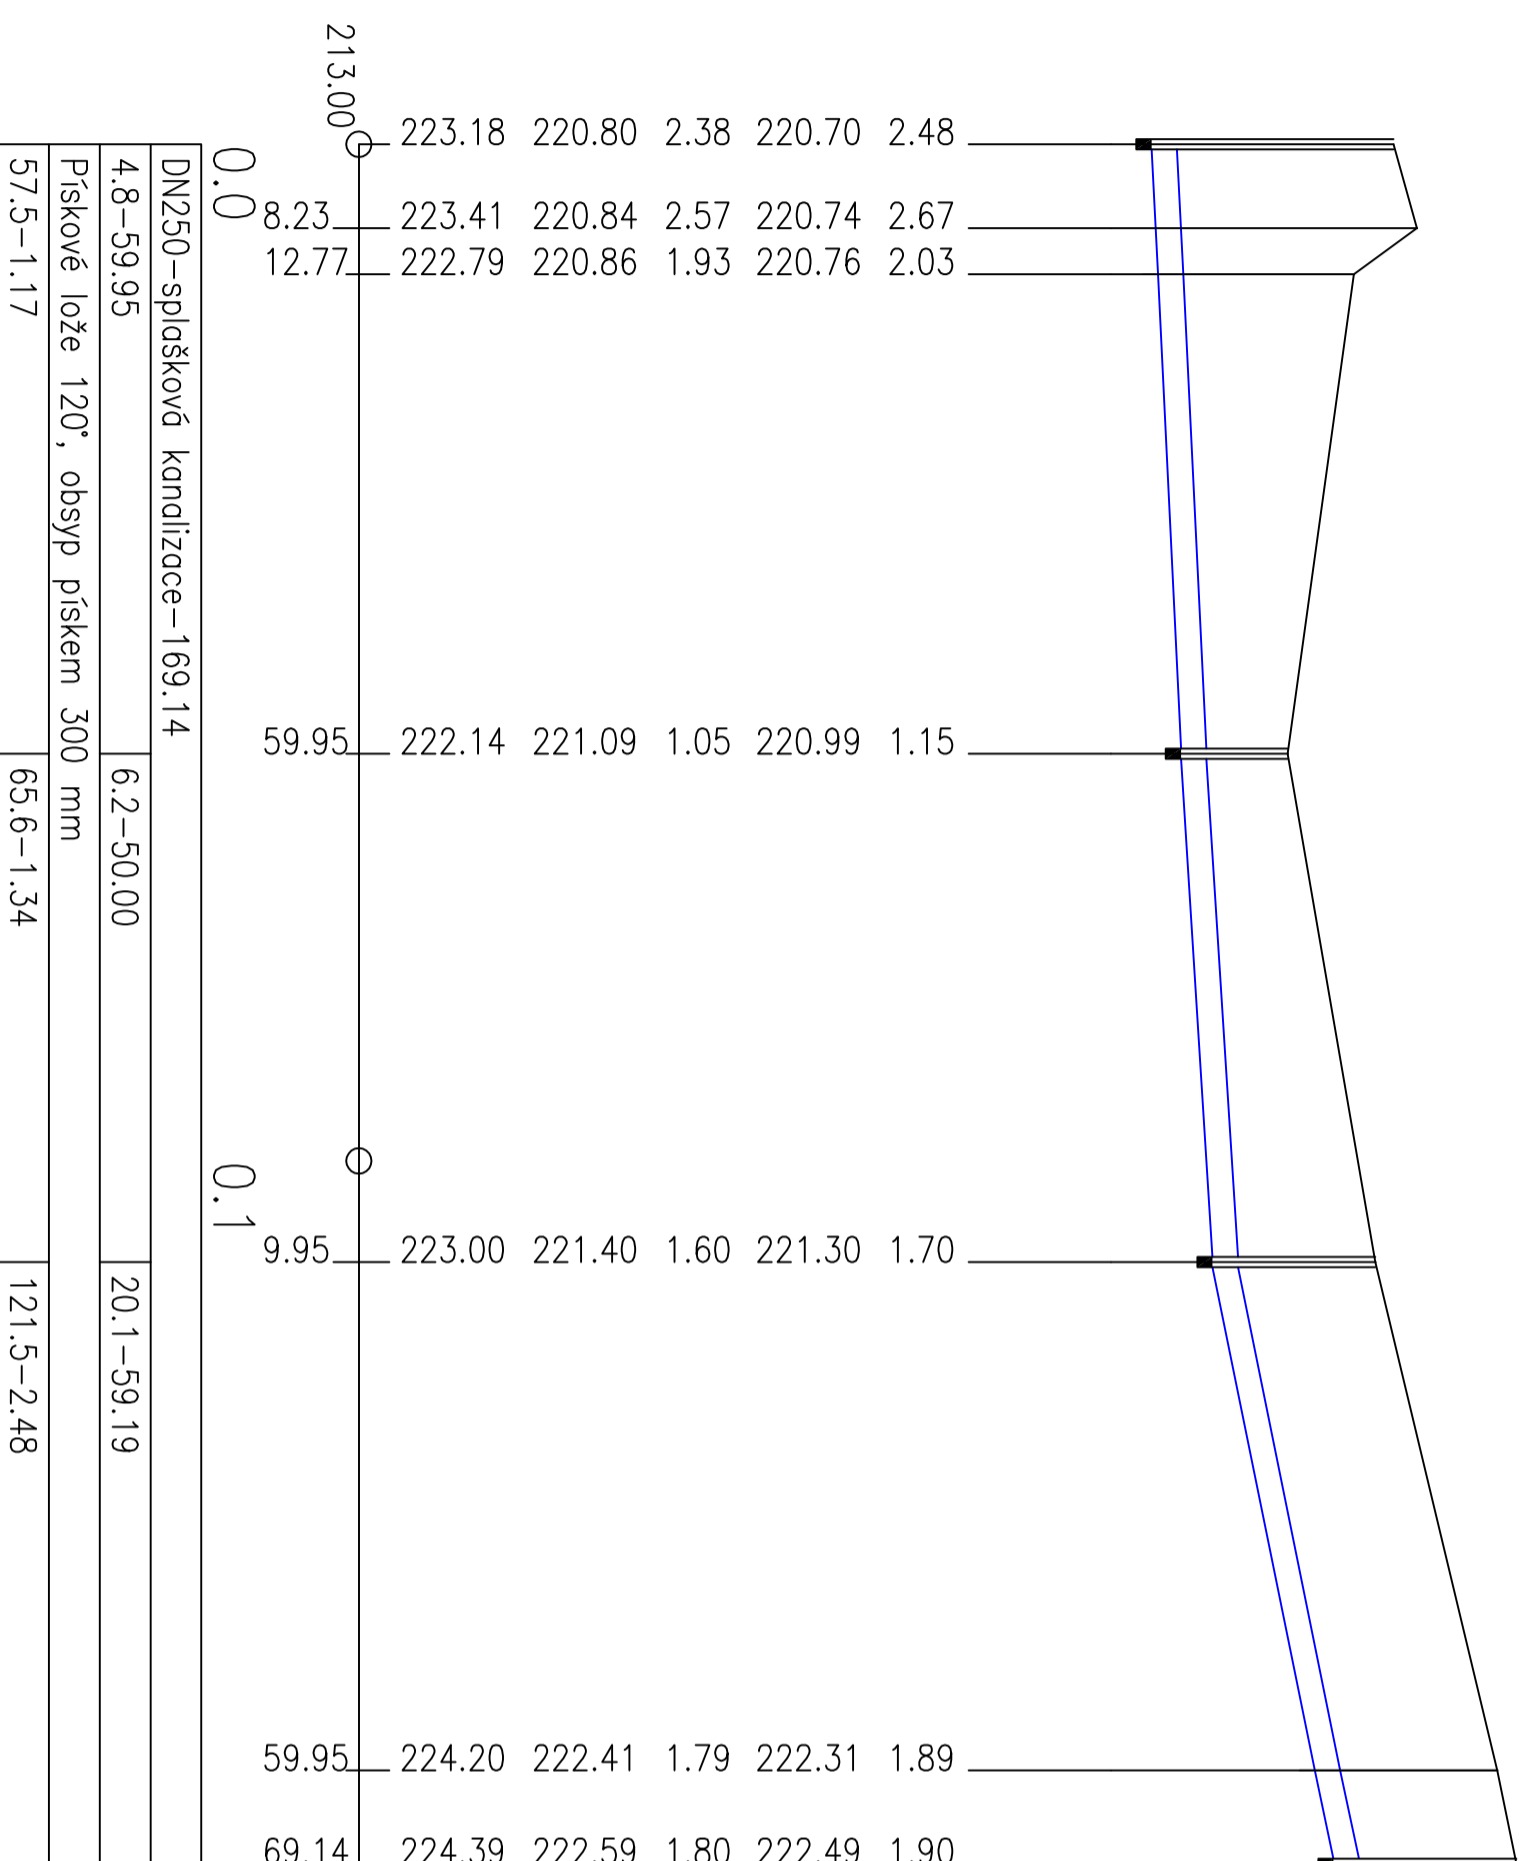

MÍSTO STAVBY: Píšť		
KRAJ: Moravskoslezský		
VYPRACOVAL: <i>Filip Jara</i>	KONTROLOVAL: Ing. Pavel Tejkal	ŘEŠ. DIVIZE: Ing. Jiří Lindovský
Ing. Jan Fochtyš		
INVESTOR: Obec Píšť	JEDNATEL: Ing. Petr Kotlán	
STAVBA: ČOV a kanalizace obce Píšť	STUPEŇ: STUDIE	MĚŘÍTKO: 1:500/100
	POČET A4: 3	VÝKRES Č.: D-1.21
VÝKRES: Podélný profil kanalizační stoky 22	DATUM: 01/2016	ARCHIVNÍ Č.: 4843

