


KATASTR	PARCELNI ČÍSLO	46.84
DRUH POVRCHU	VZDALENOSTI SÁCHET	17.79
OZNAČENÍ SÁCHET	5196	5220
KANALIZAČNÍ STOKA 11-3	SMĚROVÉ POMĚRY	12.03
LEGENDA TYPU ČAR	PŮVODNÍ TERÉN	50.00
		5222
		50.00
		5223
		50.00
		5224
		46.24
		5225
		5226

Stoka 11

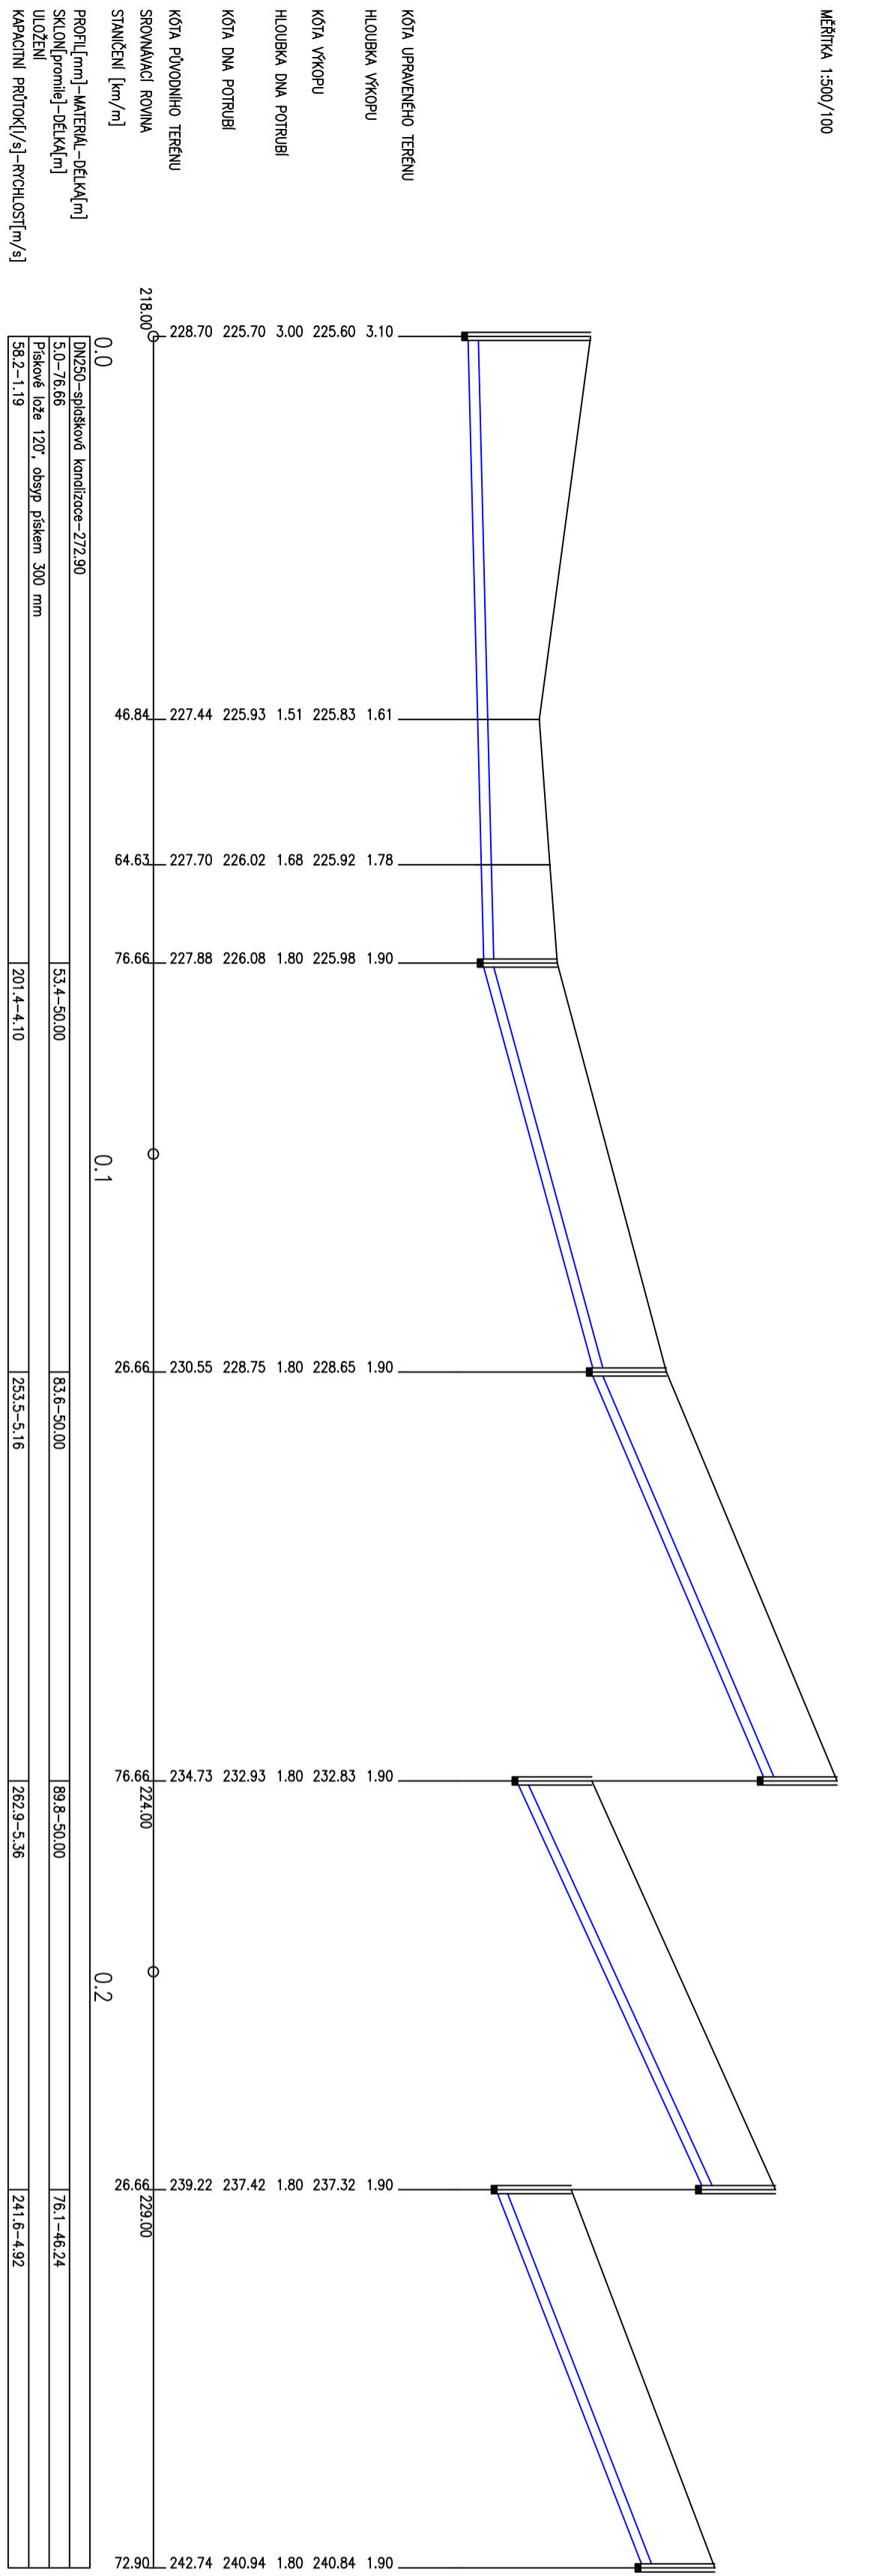

MIŠTO MIŠTER:	PIŠT	Ing. Petr Kolář
ROU:	Moravskoslezský	Ing. Petr Kolář
PRŮVODNÍ:	ZLS	Ing. Ján Fečák
KONTROLNÍ:	Ing. Pavel Tejkl	Ing. Jiří Lindovský
MIŠTOSTĚ:	Obec PIŠT	
MIŠTĚ:	ČOV a kanalizace obce PIŠT	
STUPĚŇ:	STUPEŇ:	STUPEŇ:
POČET MĚŘENÍ:	5	1500/100
DATUM:	01/2016	VÝŠKŮVČÍ:
ARCHIVNÍ ČÍSLO:	4843	

PROFIL [mm]-MATERIÁL-DEKLA [m]
 SKLOINĚROVNĚNÍ-DEKLA [m]
 ÚLOŽENÍ
 KAPACITNÍ PRŮTOK [l/s]-RCHLOST [m/s]

KOJA UPRAVENÉHO TERÉNU
 HLUBKA VÝKOPU
 KOJA VÝKOPU
 HLUBKA DŇA POTRUBÍ
 KOJA DŇA POTRUBÍ
 KOJA PŮVODNÍHO TERÉNU
 SPOUKAČÍ ROVNINA
 STANČENÍ [km/m]