


KATASTRY	
PARCELNI ČÍSLO	
DRUH PŮVRCHU	
VZDALENOSTI ŠACHET	
OZNAČENÍ ŠACHET	
<b>KANALIZAČNÍ STOKA 10</b>	
SMĚROVÉ POMĚRY	
LEGENDA TYPŮ ČAR	
PŮVODNÍ TERÉN	
MĚŘITKA 1:500/100	

K.Ú. Píšť  
cesta  
15,68 18,90 34,94 6,56 15,56 7,73 27,63  
339 \$174 \$175 \$176 \$177 \$178 179 \$180

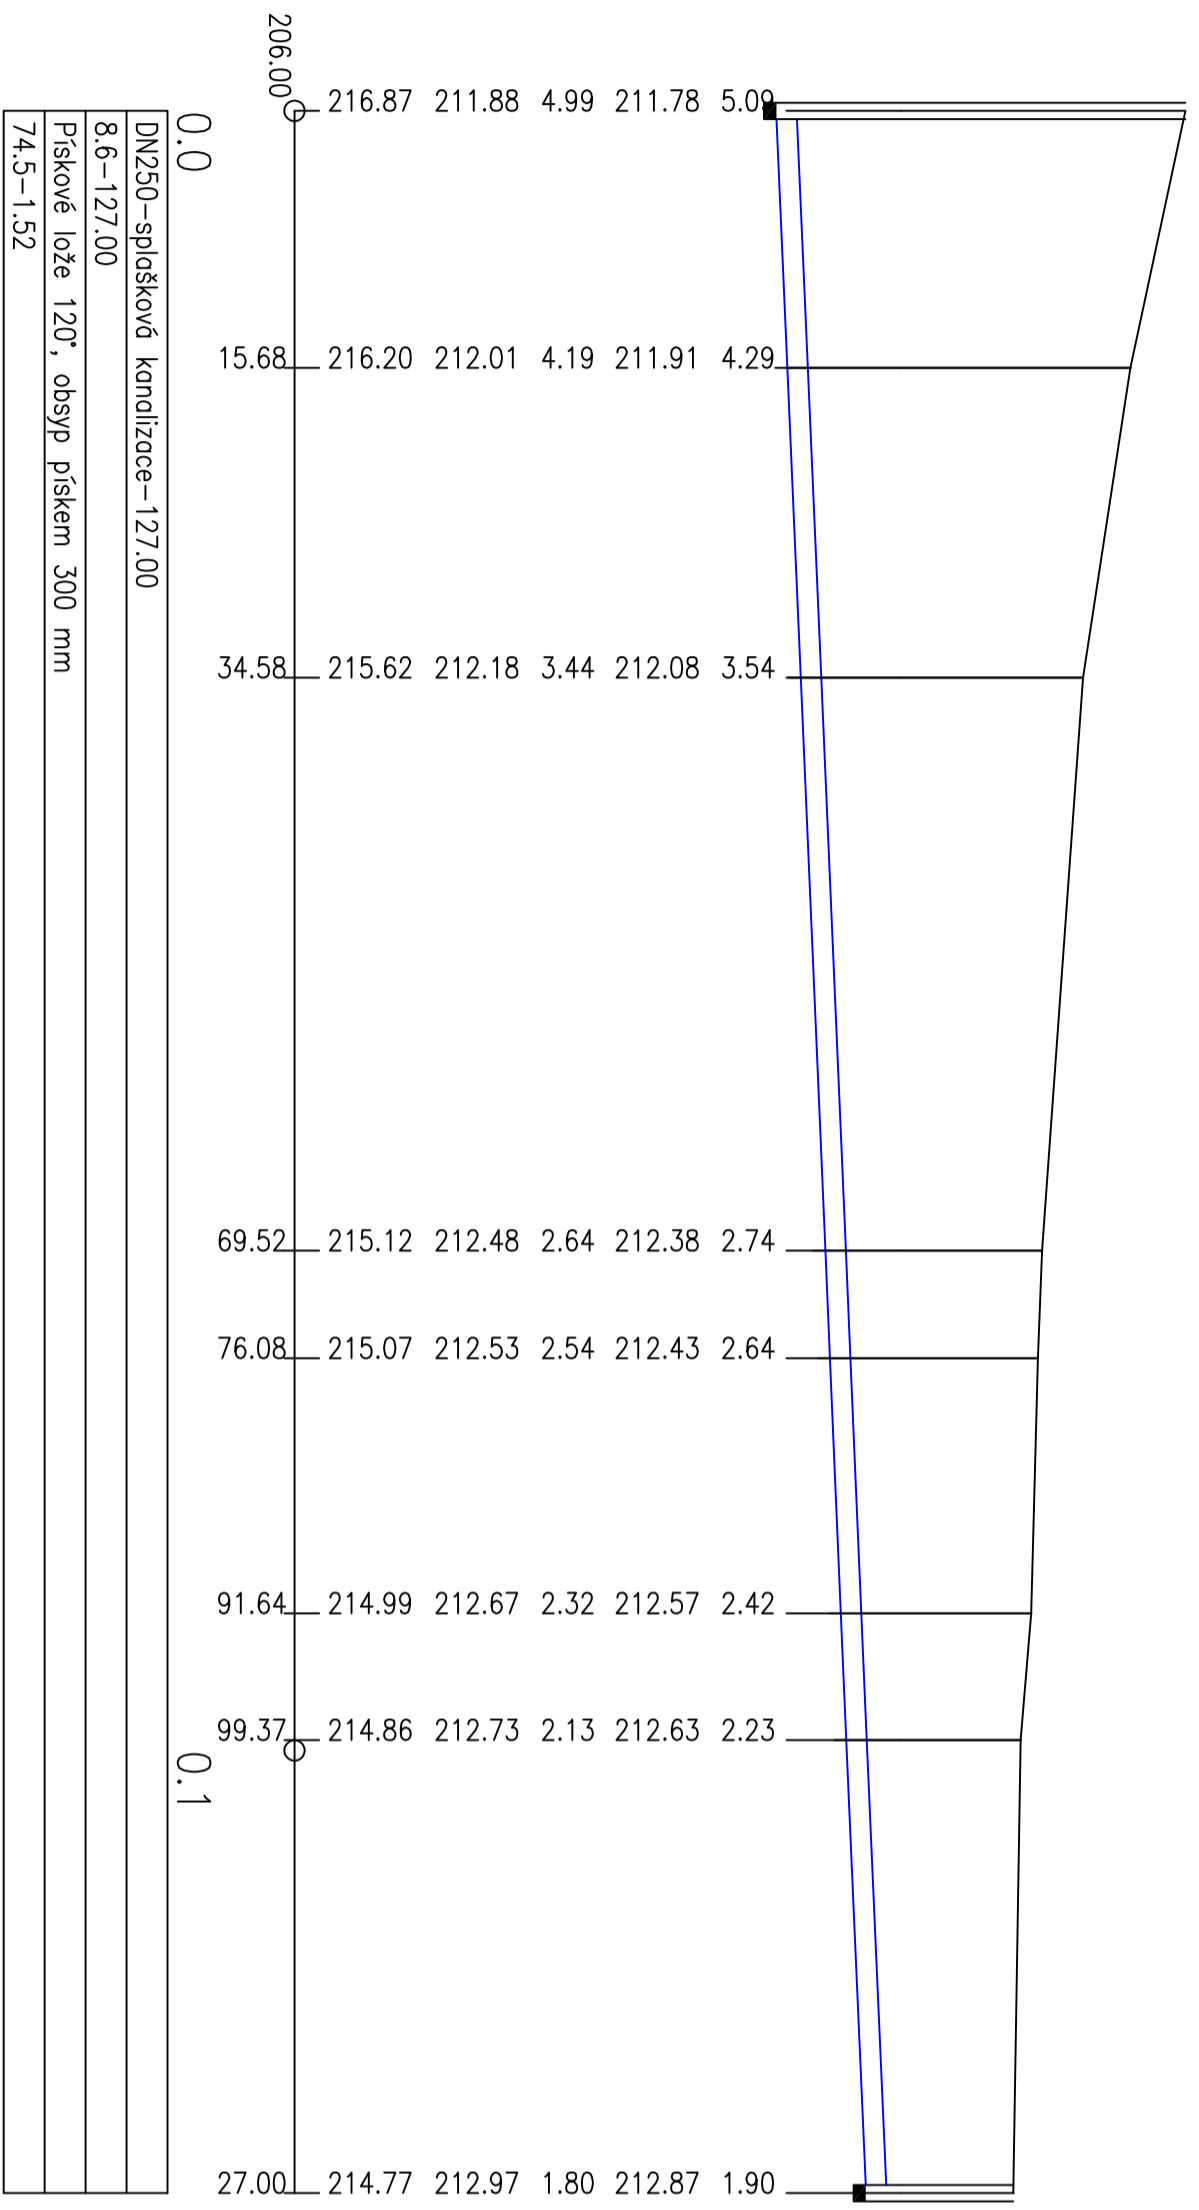

MÍSTO STAVBY:	Píšť		
KRAJ:	Moravskoslezský		
VYPRACOVAL:	Ing. Jan Fochlér	KONTROLOVAL:	Ing. Pavel Tejkal
INVESTOR:	Obec Píšť	RED. DWIZE:	Ing. Jiří Lindovský
STAVBA:	ČOV a kanalizace obce Píšť	JEDNATEL:	Ing. Petr Koltán
VÝKRES:	Podélný profil kanalizační stoky 10	STUPEŇ:	STUDIE
		POČET A4:	3
		DATUM:	01/2016
		ARCHIVNÍ Č.:	4843
		VÝKRES Č.:	D-1.5
		MĚŘITKO:	1:500/100