


KATASTRY			
PARCELNI ČÍSLO			
DRUH PŮVRCHU			
VZDALENOSTI ŠACHET			
OZNAČENÍ ŠACHET			
KANALIZAČNÍ STOKA 5			
SMĚROVÉ POMĚRY			
LEGENDA TYPŮ ČAR			
PŮVODNÍ TERÉN			

MĚŘITKA 1:500/100

KÓTA UPRAVENÉHO TERÉNU
 HLOUBKA VYKOPU
 KÓTA VYKOPU
 HLOUBKA DNA POTRUBÍ
 KÓTA DNA POTRUBÍ
 SROVNÁVAČÍ ROVINA
 STANIČENÍ [km/m]
 PROFIL [mm] – MATERIÁL – DELKA [m]
 SKLON [promile] – DELKA [m]
 ULOŽENÍ
 KAPACITNÍ PRŮTOK [l/s] – RYCHLOST [m/s]

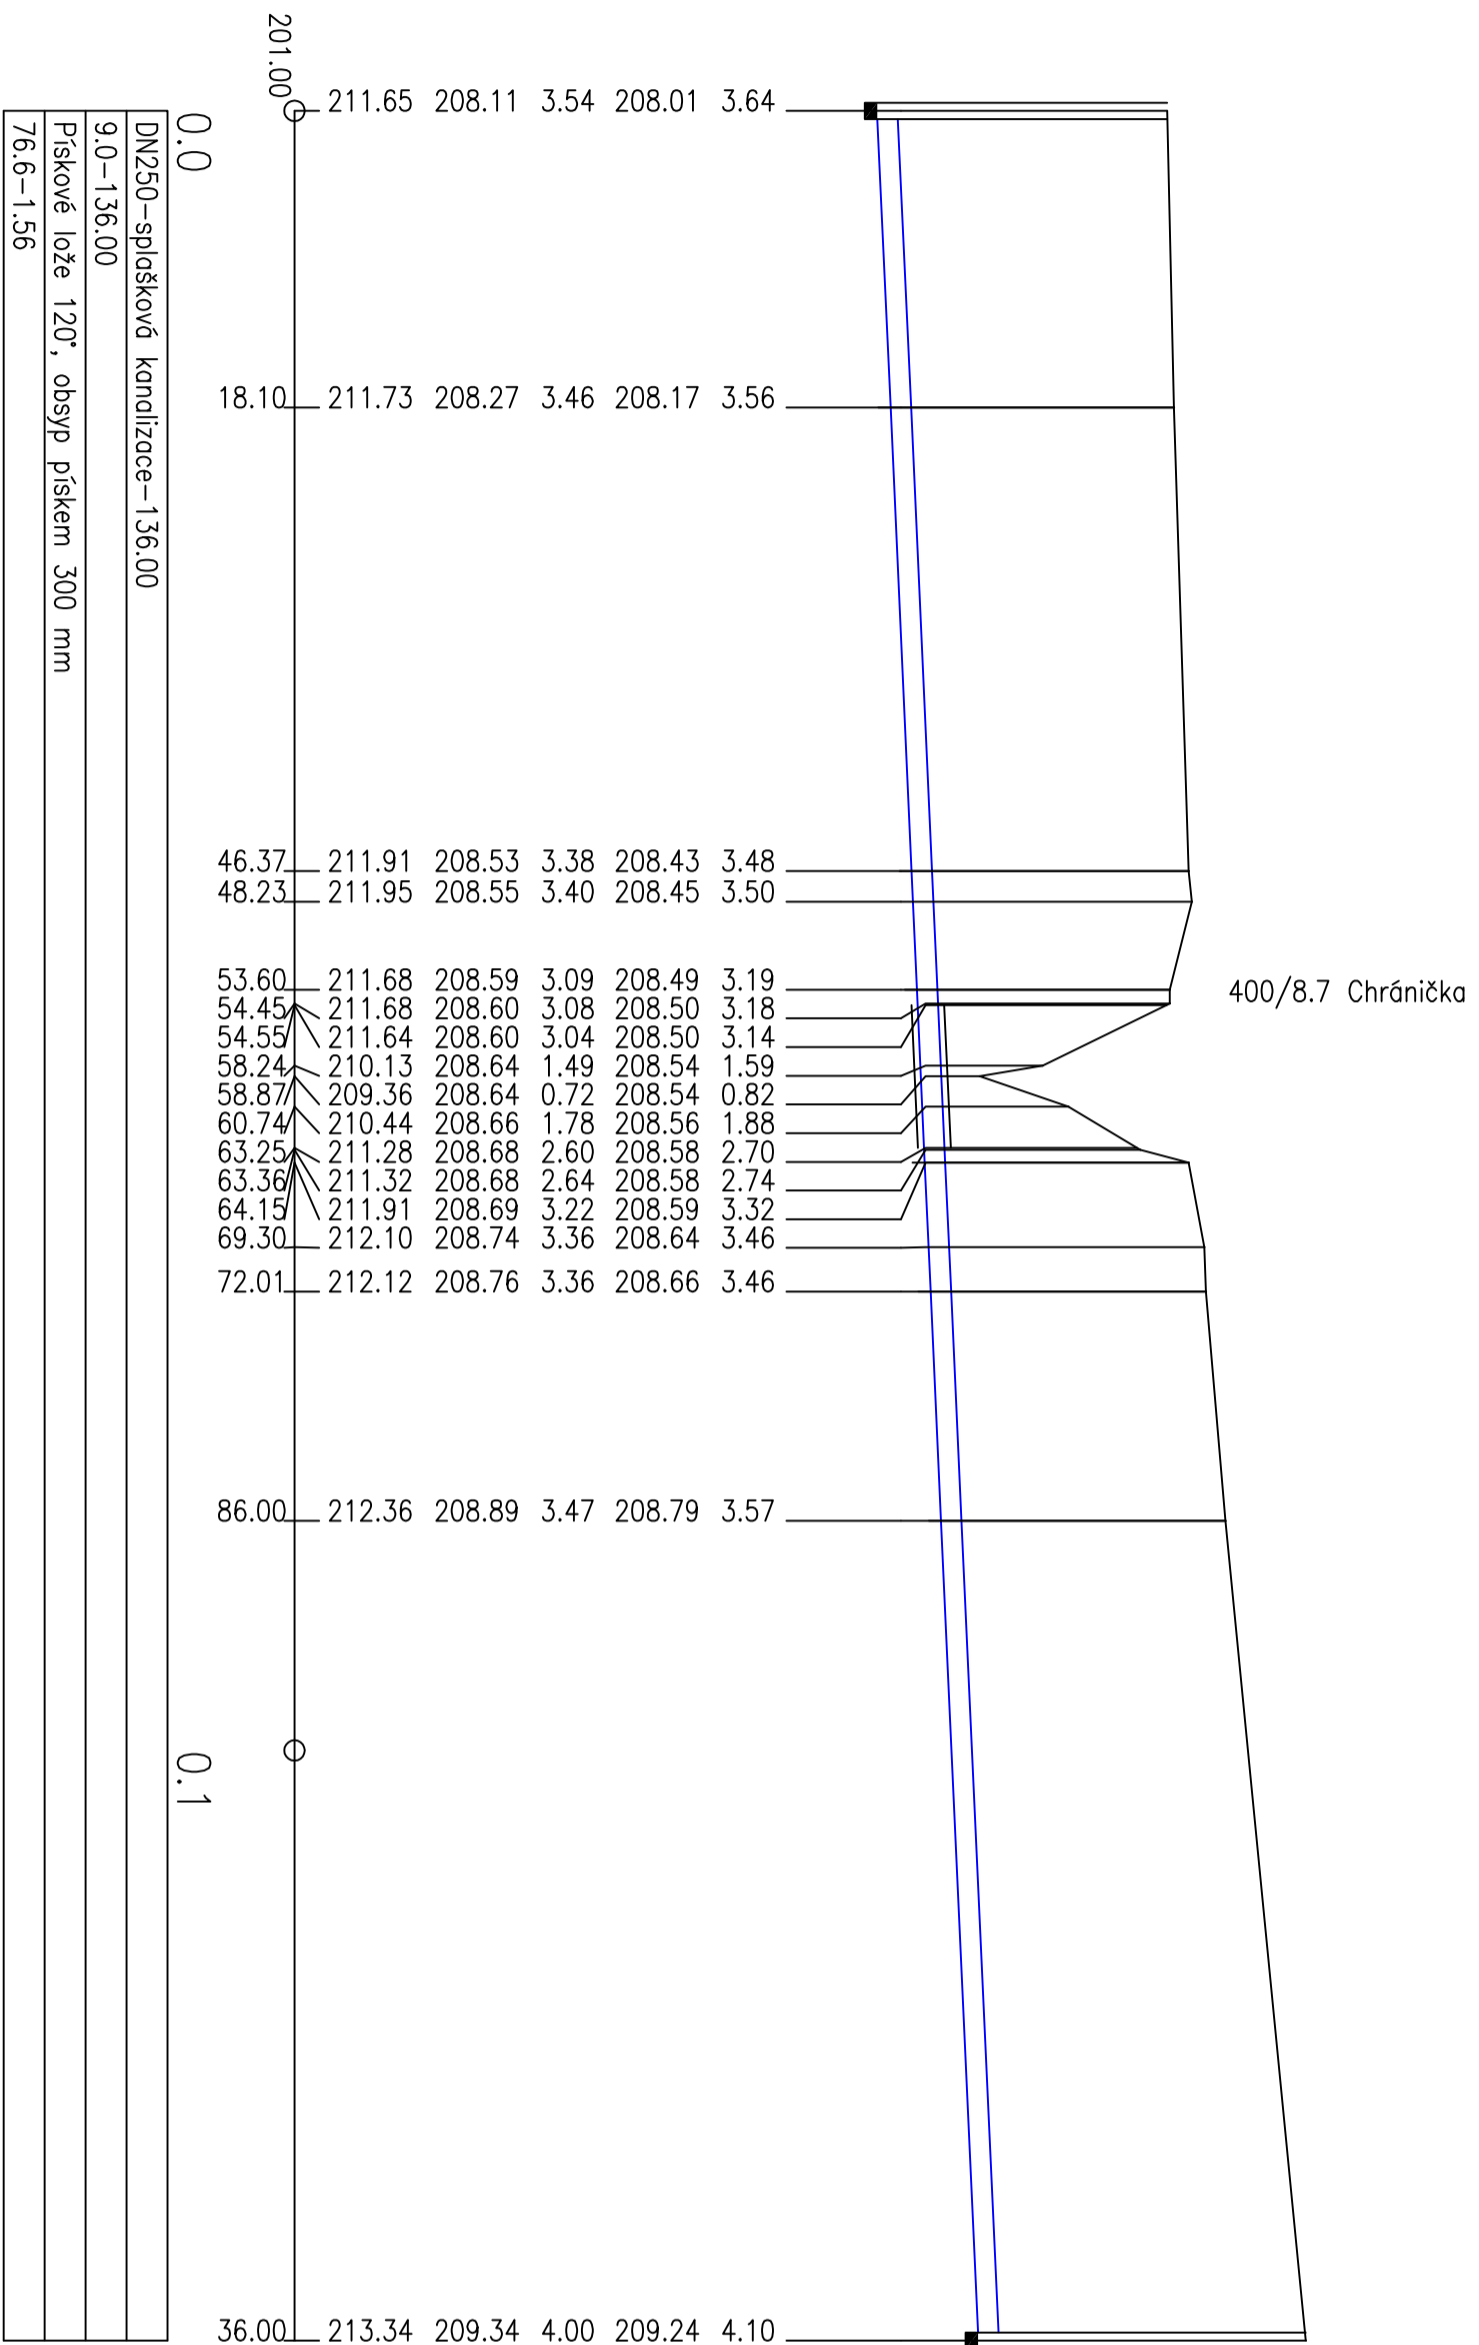

MÍSTO STAVBY:	Píšť	MOROVSKOSLEZSKÝ	RED. DÍVIZE:	Ing. Jiří Lindovský	JEDNATEL:	Ing. Petr Kottán	
KRAJ:	Moravskoslezský	VYPRACOVAL:	Ing. Jan Fochlér	KONTROLOVAL:	Ing. Pavel Tejkal	STUPEŇ:	STUDIE
INVESTOR:	Obec Píšť	POČET A4:	3	DATUM:	01/2016	VÝKRES Č.:	D-1.14
STAVBA:	ČOV a kanalizace obce Píšť	ARCHIVNÍ Č.:	4843	VÝKRES: Podélný profil kanalizační stoky 5			

