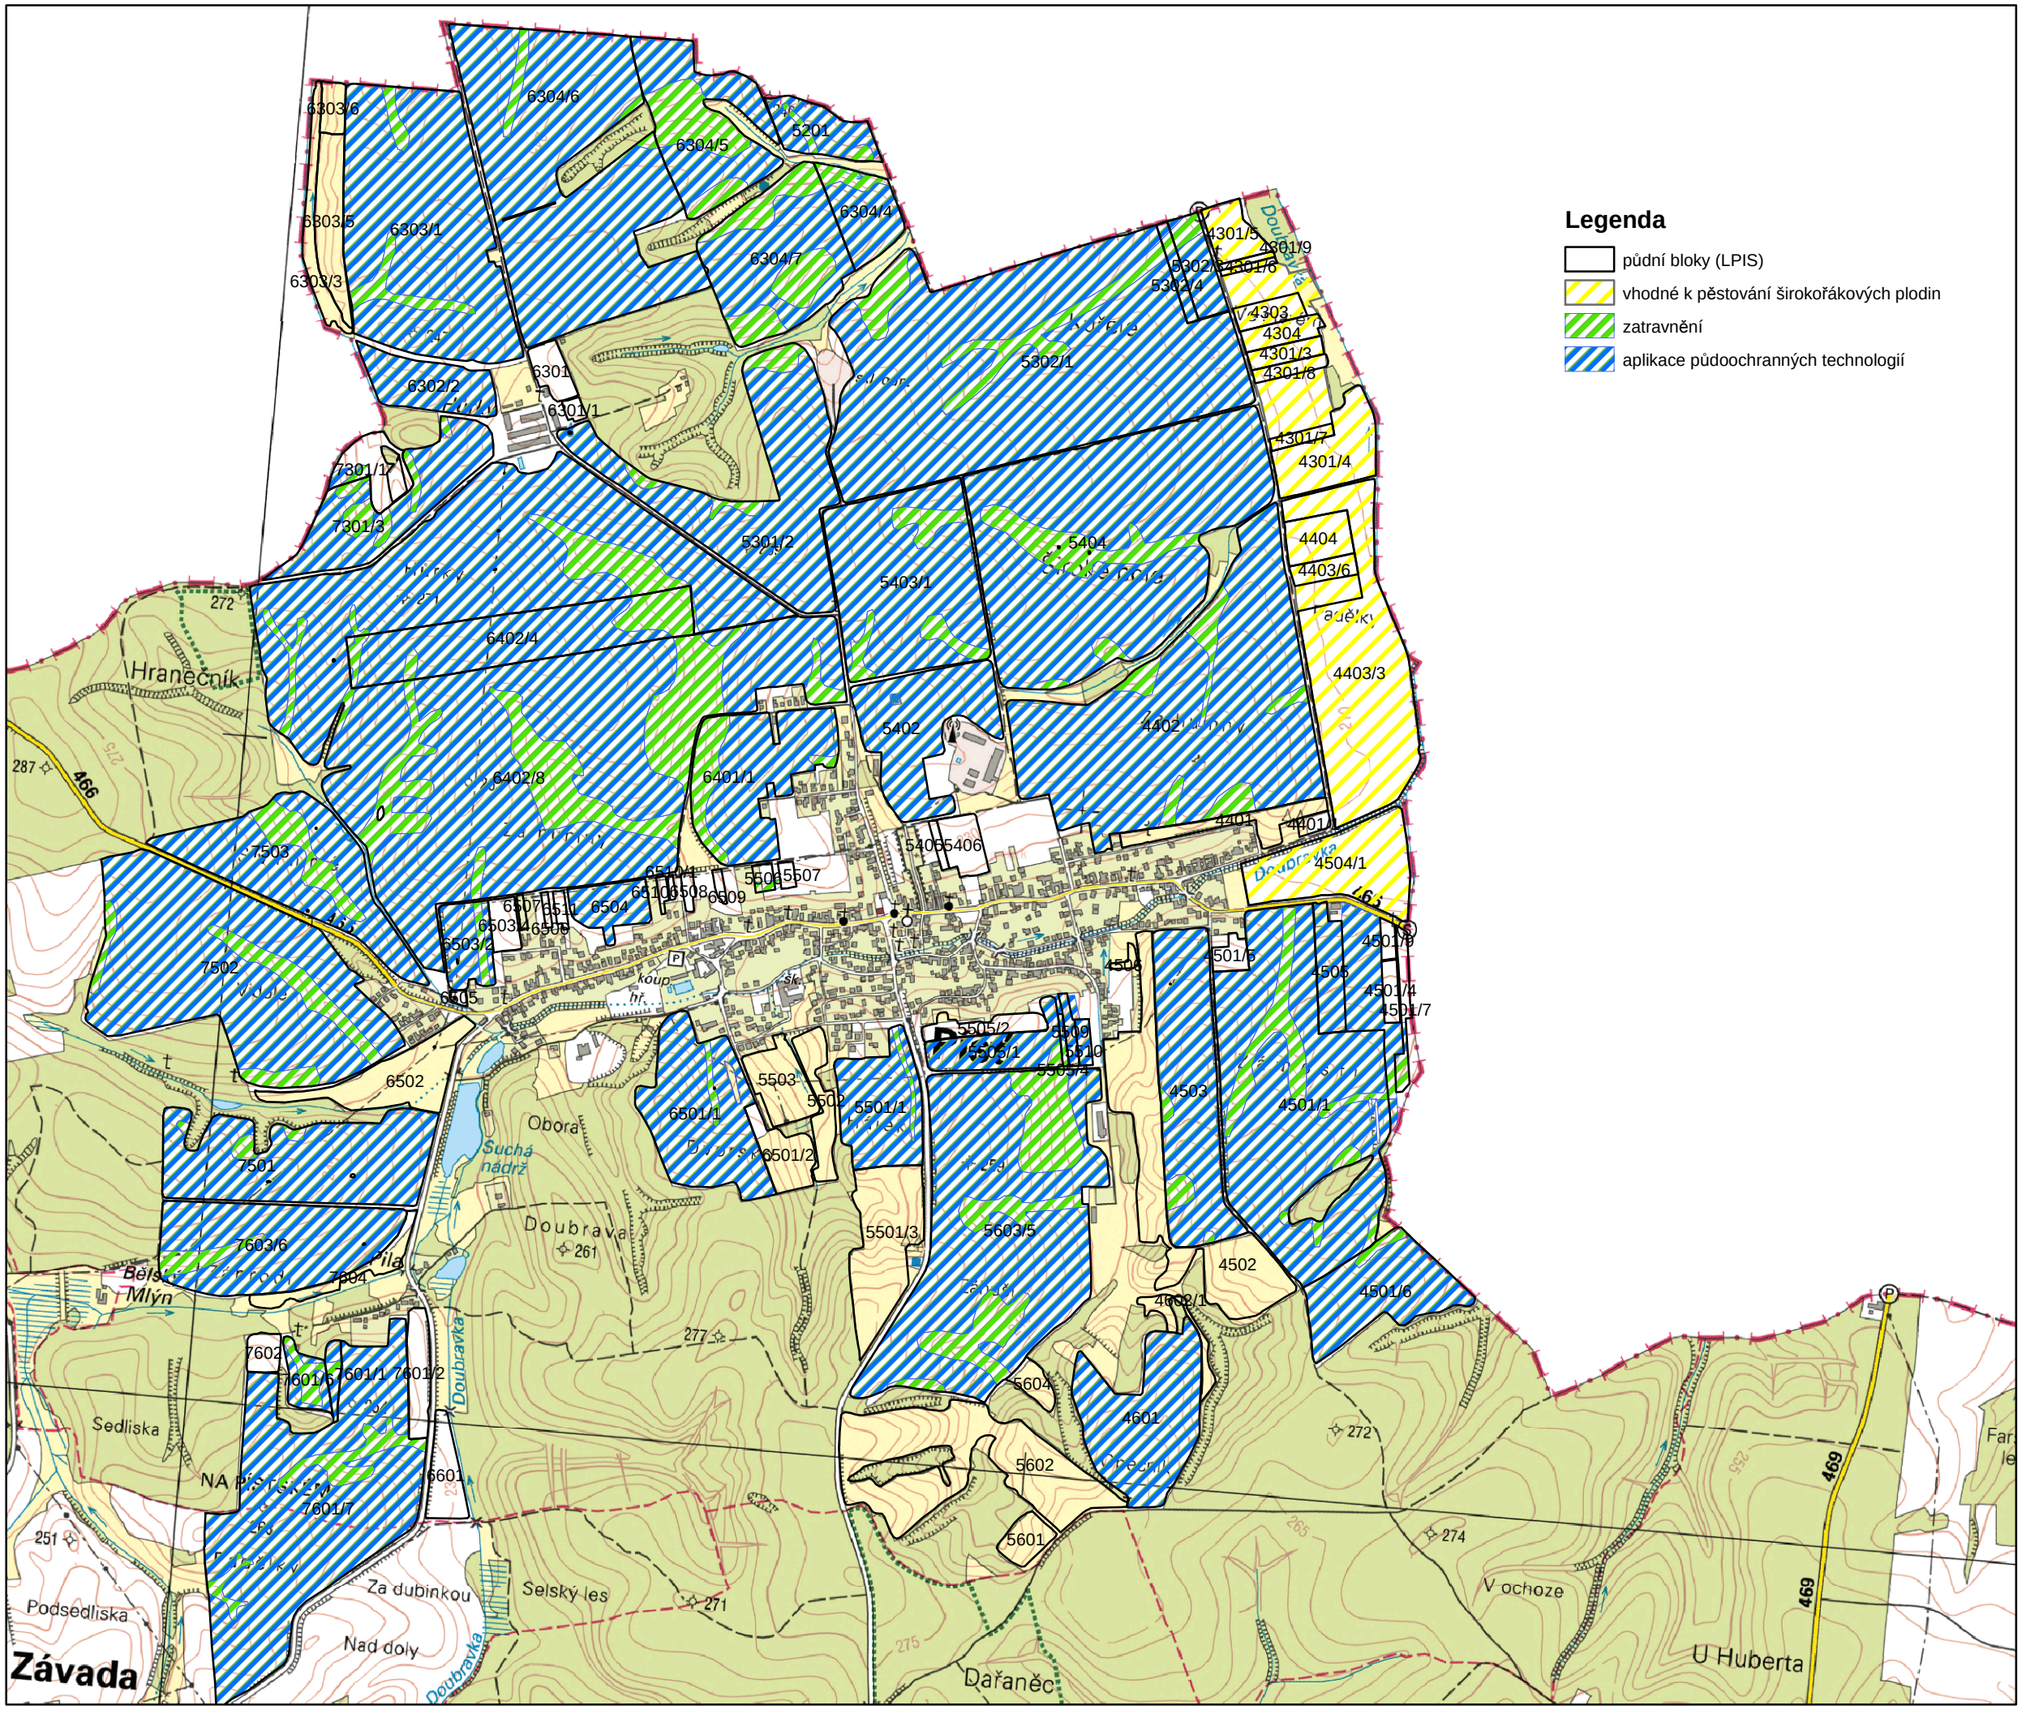


ENVICONS s.r.o
Hradecká 569, 533 52 Pardubice, Polabiny
www.envicons.cz
tel.: 466 531 787, email: info@envicons.cz

Datum/Date:	2/2014
Čís. zakázky/Job No.:	24/2013
Stupeň/Stage:	STUDIE
Kraj/Region:	Moravskoslezský
Stavební úřad/Building authority:	Bolatice, Dolní Benešov, Hlučín
Katastrální území/Cadastral area:	Bělá, Píšť, Závada
Objednatel/Client:	Obec Píšť

Akce/Project:

Píšť - Protipovodňová a protierozní ochrana

Stavební objekt/Building construction:

Název/Title:

Návrh protierozních opatření

Zodp. projektant/Responsible designer: -

Manažer projektu/Project manager: Ing. Helena Vondrušková

Návrh, vypracoval/Elaborated by: Ing. Matěj Páv

Měřítko/Scale: 1 : 17 500	Souprava/Copy:
Výkres č./DWG No.: 7.6	