


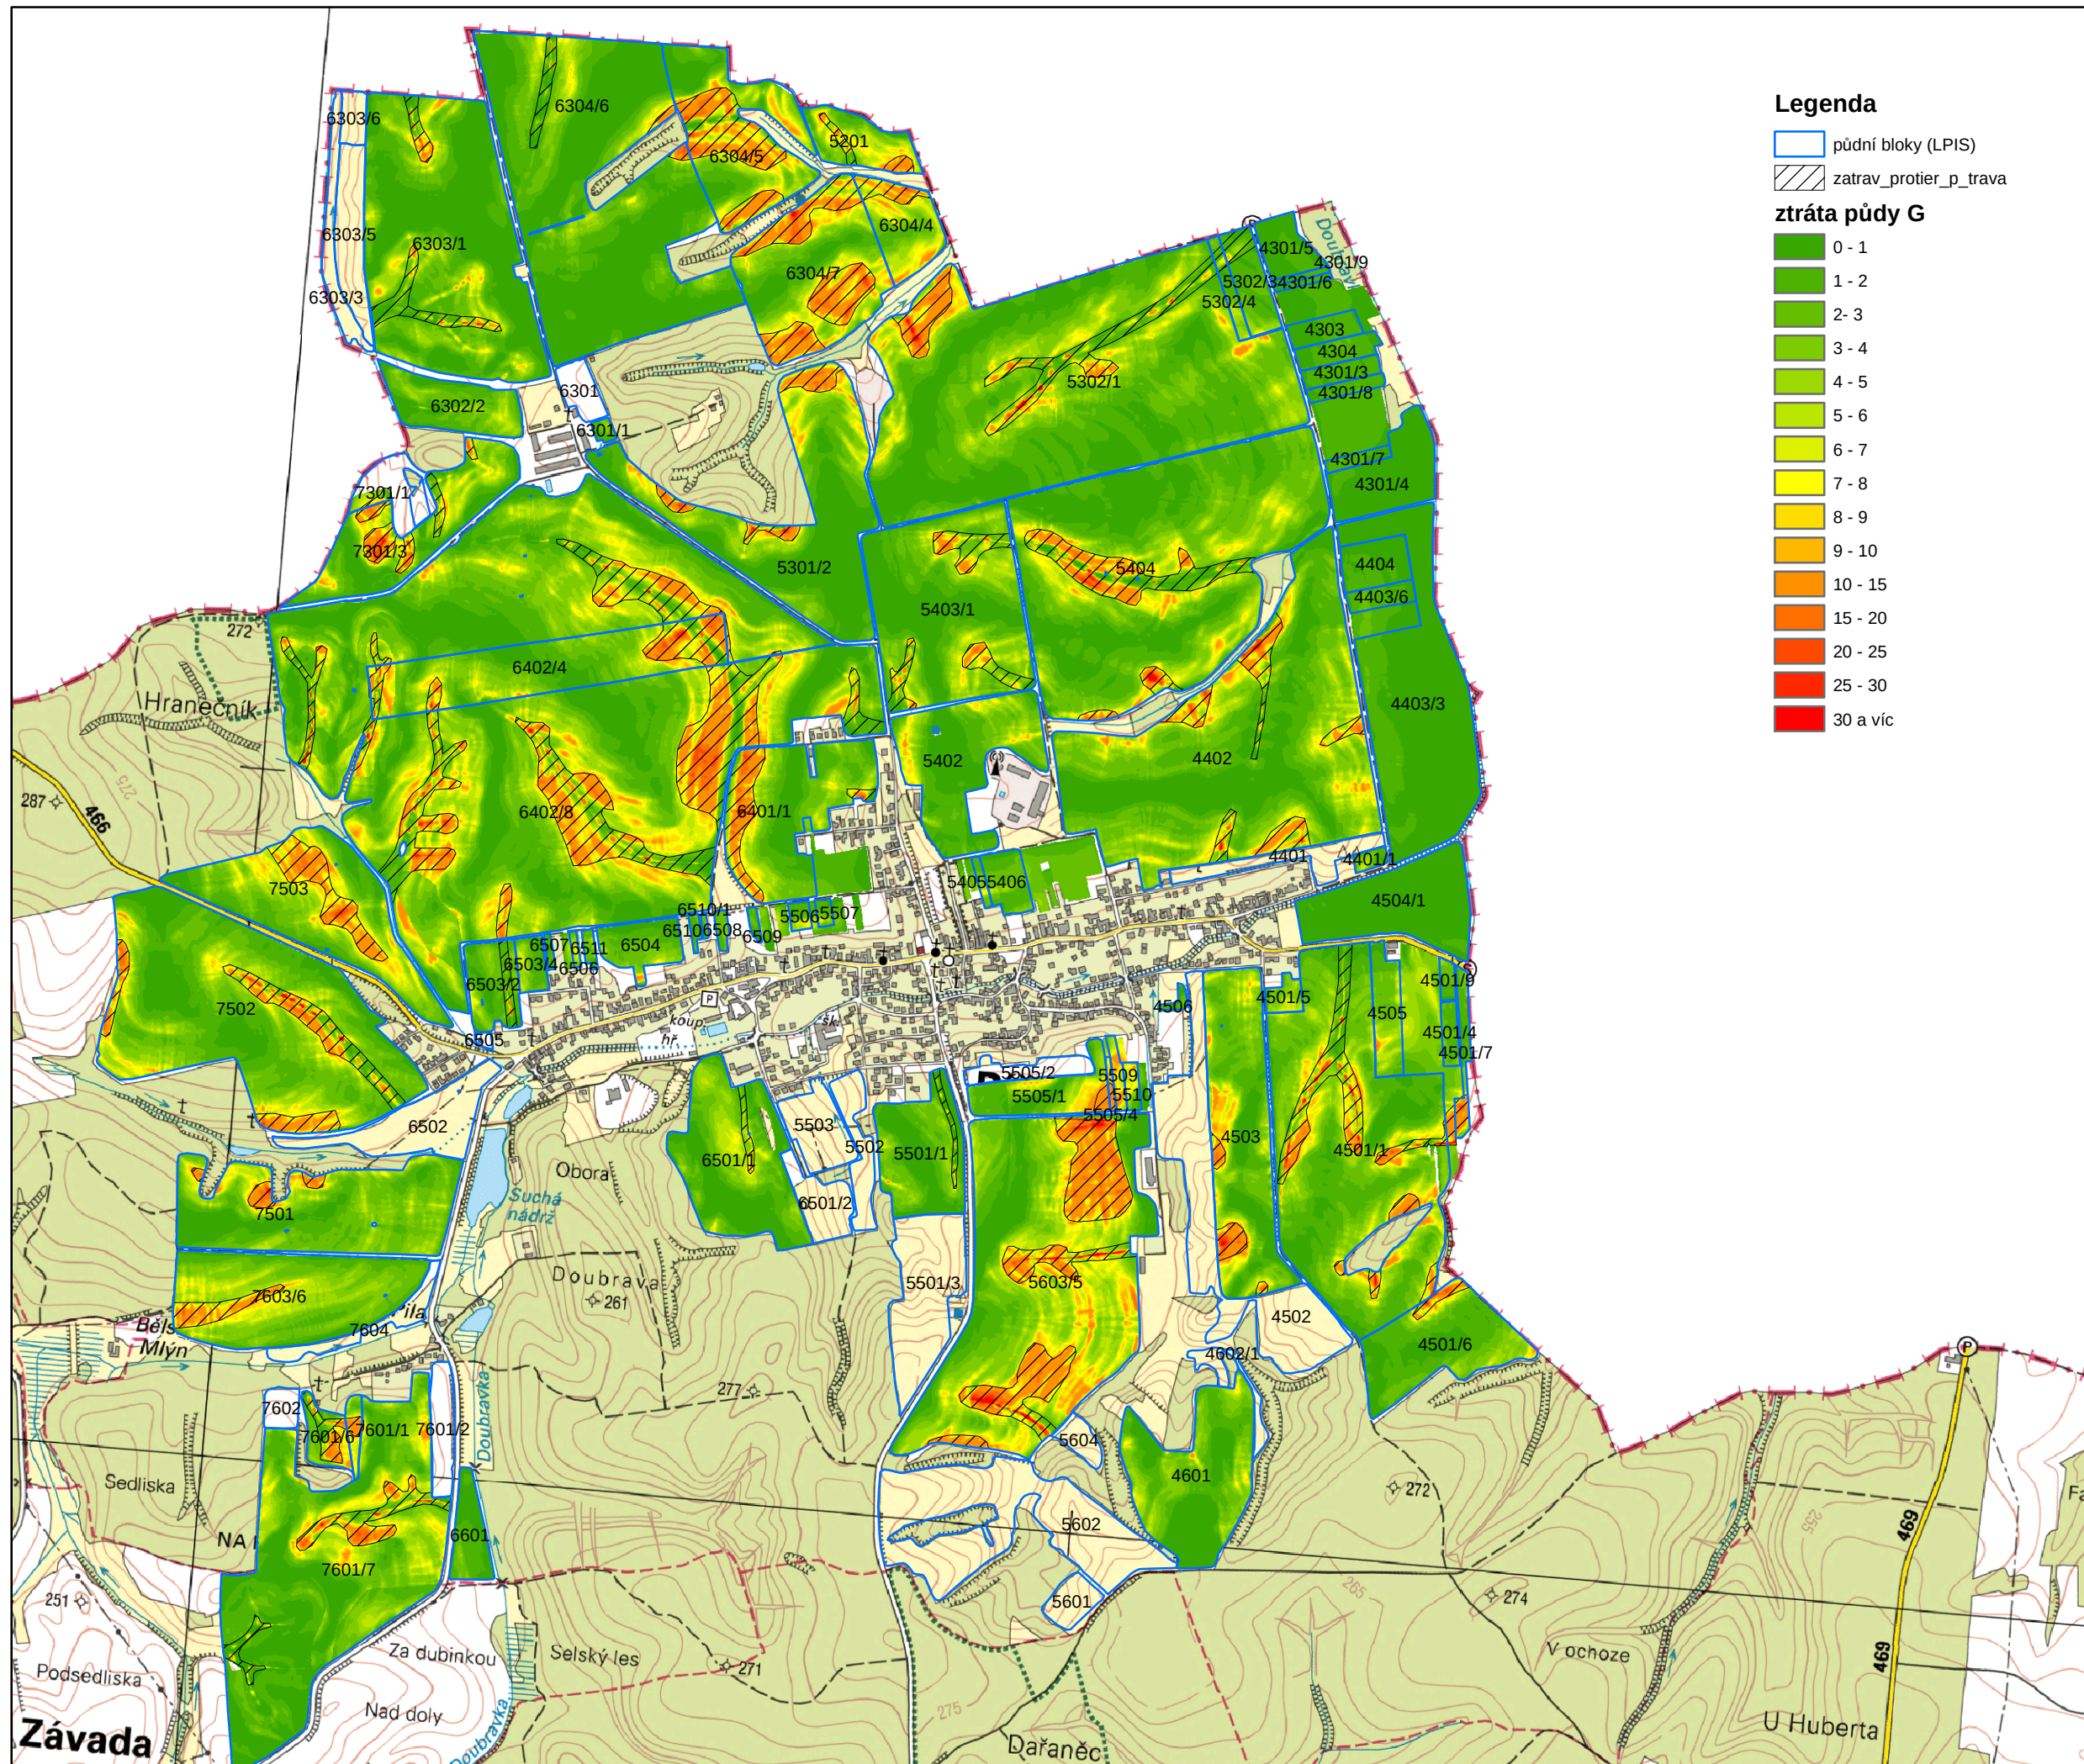

Legenda

- půdní bloky (LPIS)
- zatravprotier_p_trava

ztráta půdy G

- 0 - 1
- 1 - 2
- 2 - 3
- 3 - 4
- 4 - 5
- 5 - 6
- 6 - 7
- 7 - 8
- 8 - 9
- 9 - 10
- 10 - 15
- 15 - 20
- 20 - 25
- 25 - 30
- 30 a víc



ENVICONS s.r.o
Hradecká 569, 533 52 Pardubice, Polabiny
www.envicons.cz
tel.: 466 531 787, email: info@envicons.cz

Datum/Date: 2/2014
Čís. zakázky/Job No.: 24/2013
Stupeň/Stage: STUDIE
Kraj/Region: Moravskoslezský
Stavební úřad/Building authority: Bolatice, Dolní Benešov, Hlučín
Katastrální území/Cadastral area: Bělá, Pišť, Závada

Objednatel/Client: Obec Pišť

Akce/Project: Pišť - Protipovodňová a protierozní ochrana

Stavební objekt/Building construction:

Název/Title:
Minimální potřebný rozsah
zatravnění při aplikaci
půdoochranných technologií
na podkladu dlouhodobé
průměrné ztráty půdy vodní
erozí

Zodp. projektant/Responsible designer:

Manažer projektu/Project manager:
Ing. Helena Vondrušková

Návrh, vypracoval/Elaborated by:
Ing. Matěj Páv

Měřítko/Scale: 1 : 17 500
Výkres č./DWG No.: 7.5

Souprava/Copy: