

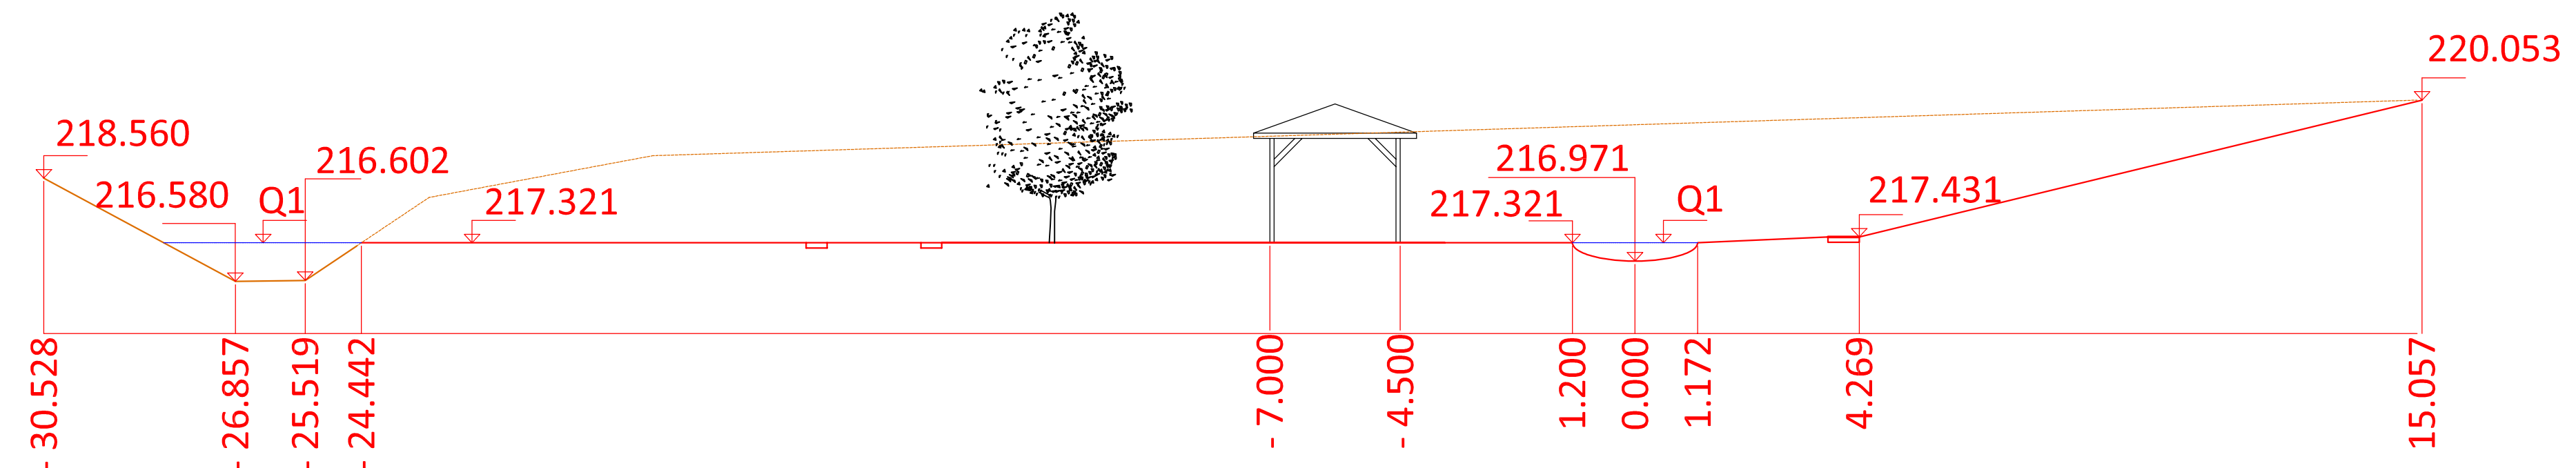
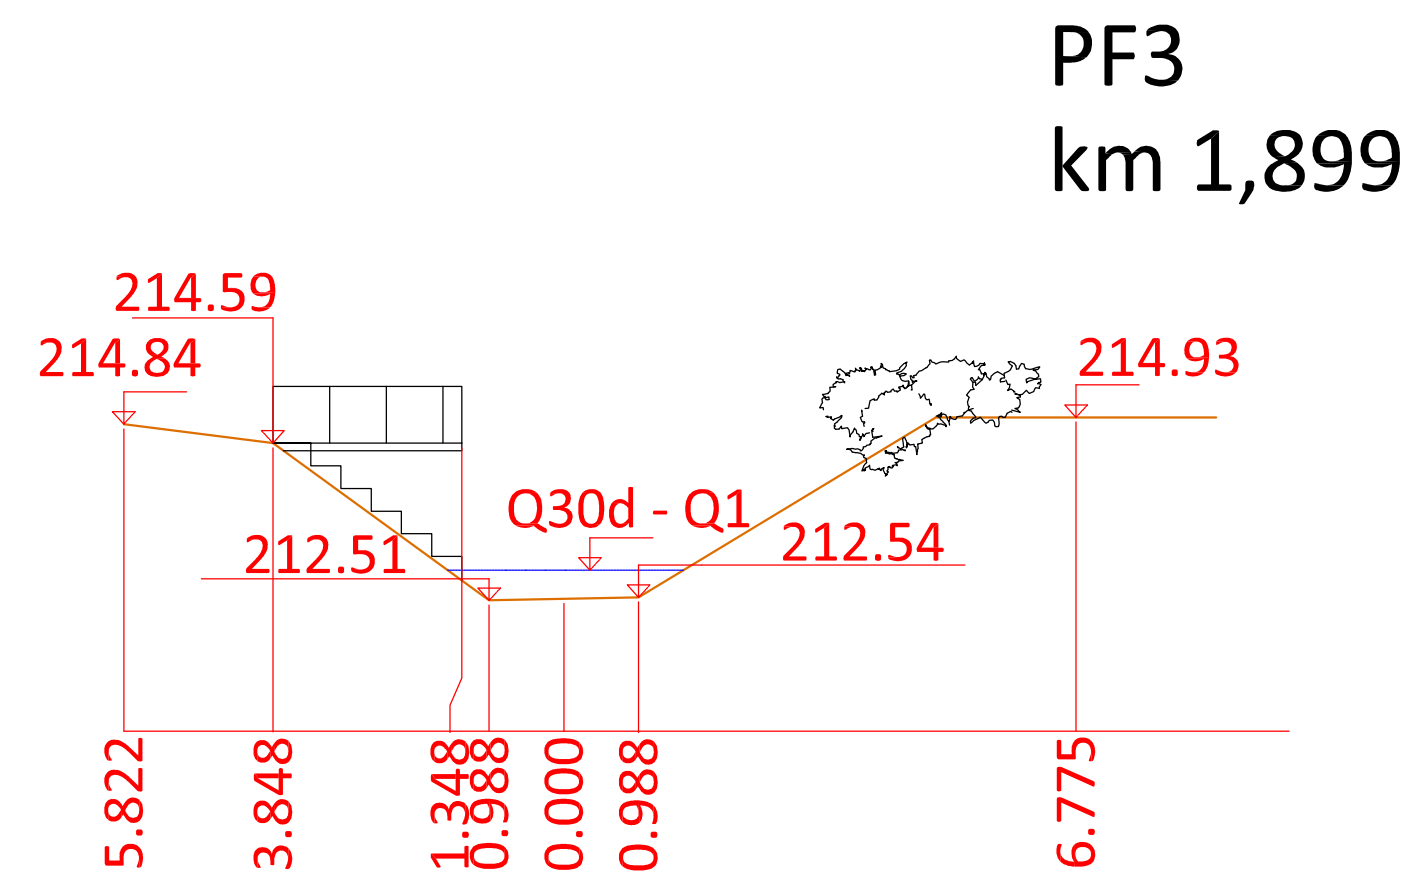


# VZOROVÉ PŘÍČNÉ PROFILY

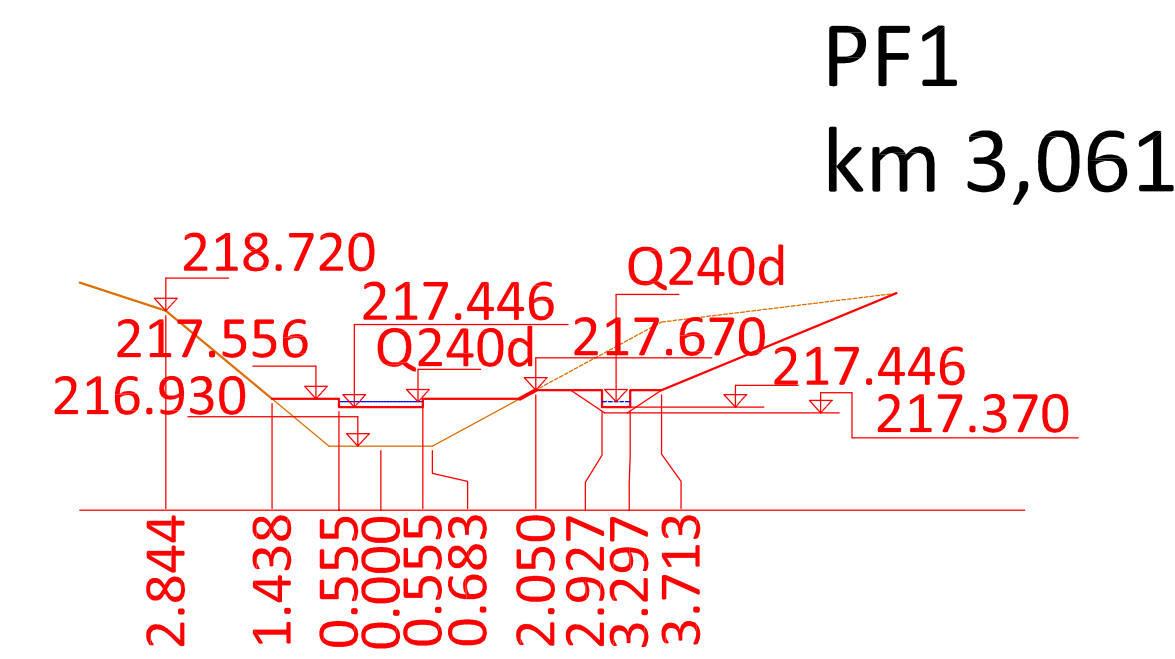

**PF4**  
km 0,670

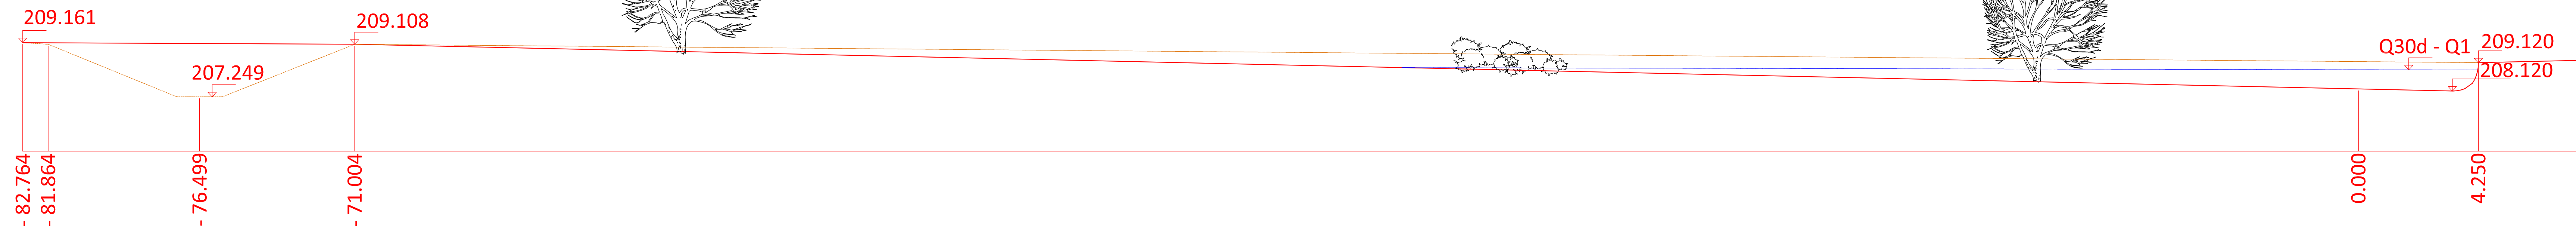

ENVICONS s.r.o.  
Hradecká 569, 533 52 Pardubice, Polabiny  
www.envicons.cz  
tel.: 466 531 787, email: info@envicons.cz

Datum/Date: 2/2014

Čís. zakázky/Job No.: 24/2013

Stupeň/Stage: STUDIE

Kraj/Region: Moravskoslezský

Stavební úřad/Building authority: Hlučín

Katastrální území/Cadastral area: Píšť

Objednatel/Client: Obec Píšť

Akce/Project: Píšť - Protipovodňová a protierozní ochrana

Stavební objekt/Building construction:

Název/Title: Vzorové příčné profily pro návrh v intravilánu Píště

Zodp. projektant/Responsible designer:

Manažer projektu/Project manager: Ing. Helena Vondrušková

Návrh, vypracoval/Elaborated by: Ivana Vastlová

Měřítko/Scale: 1:100

Souprava/ Copy:

Výkres č./DWG No.: 8.3