


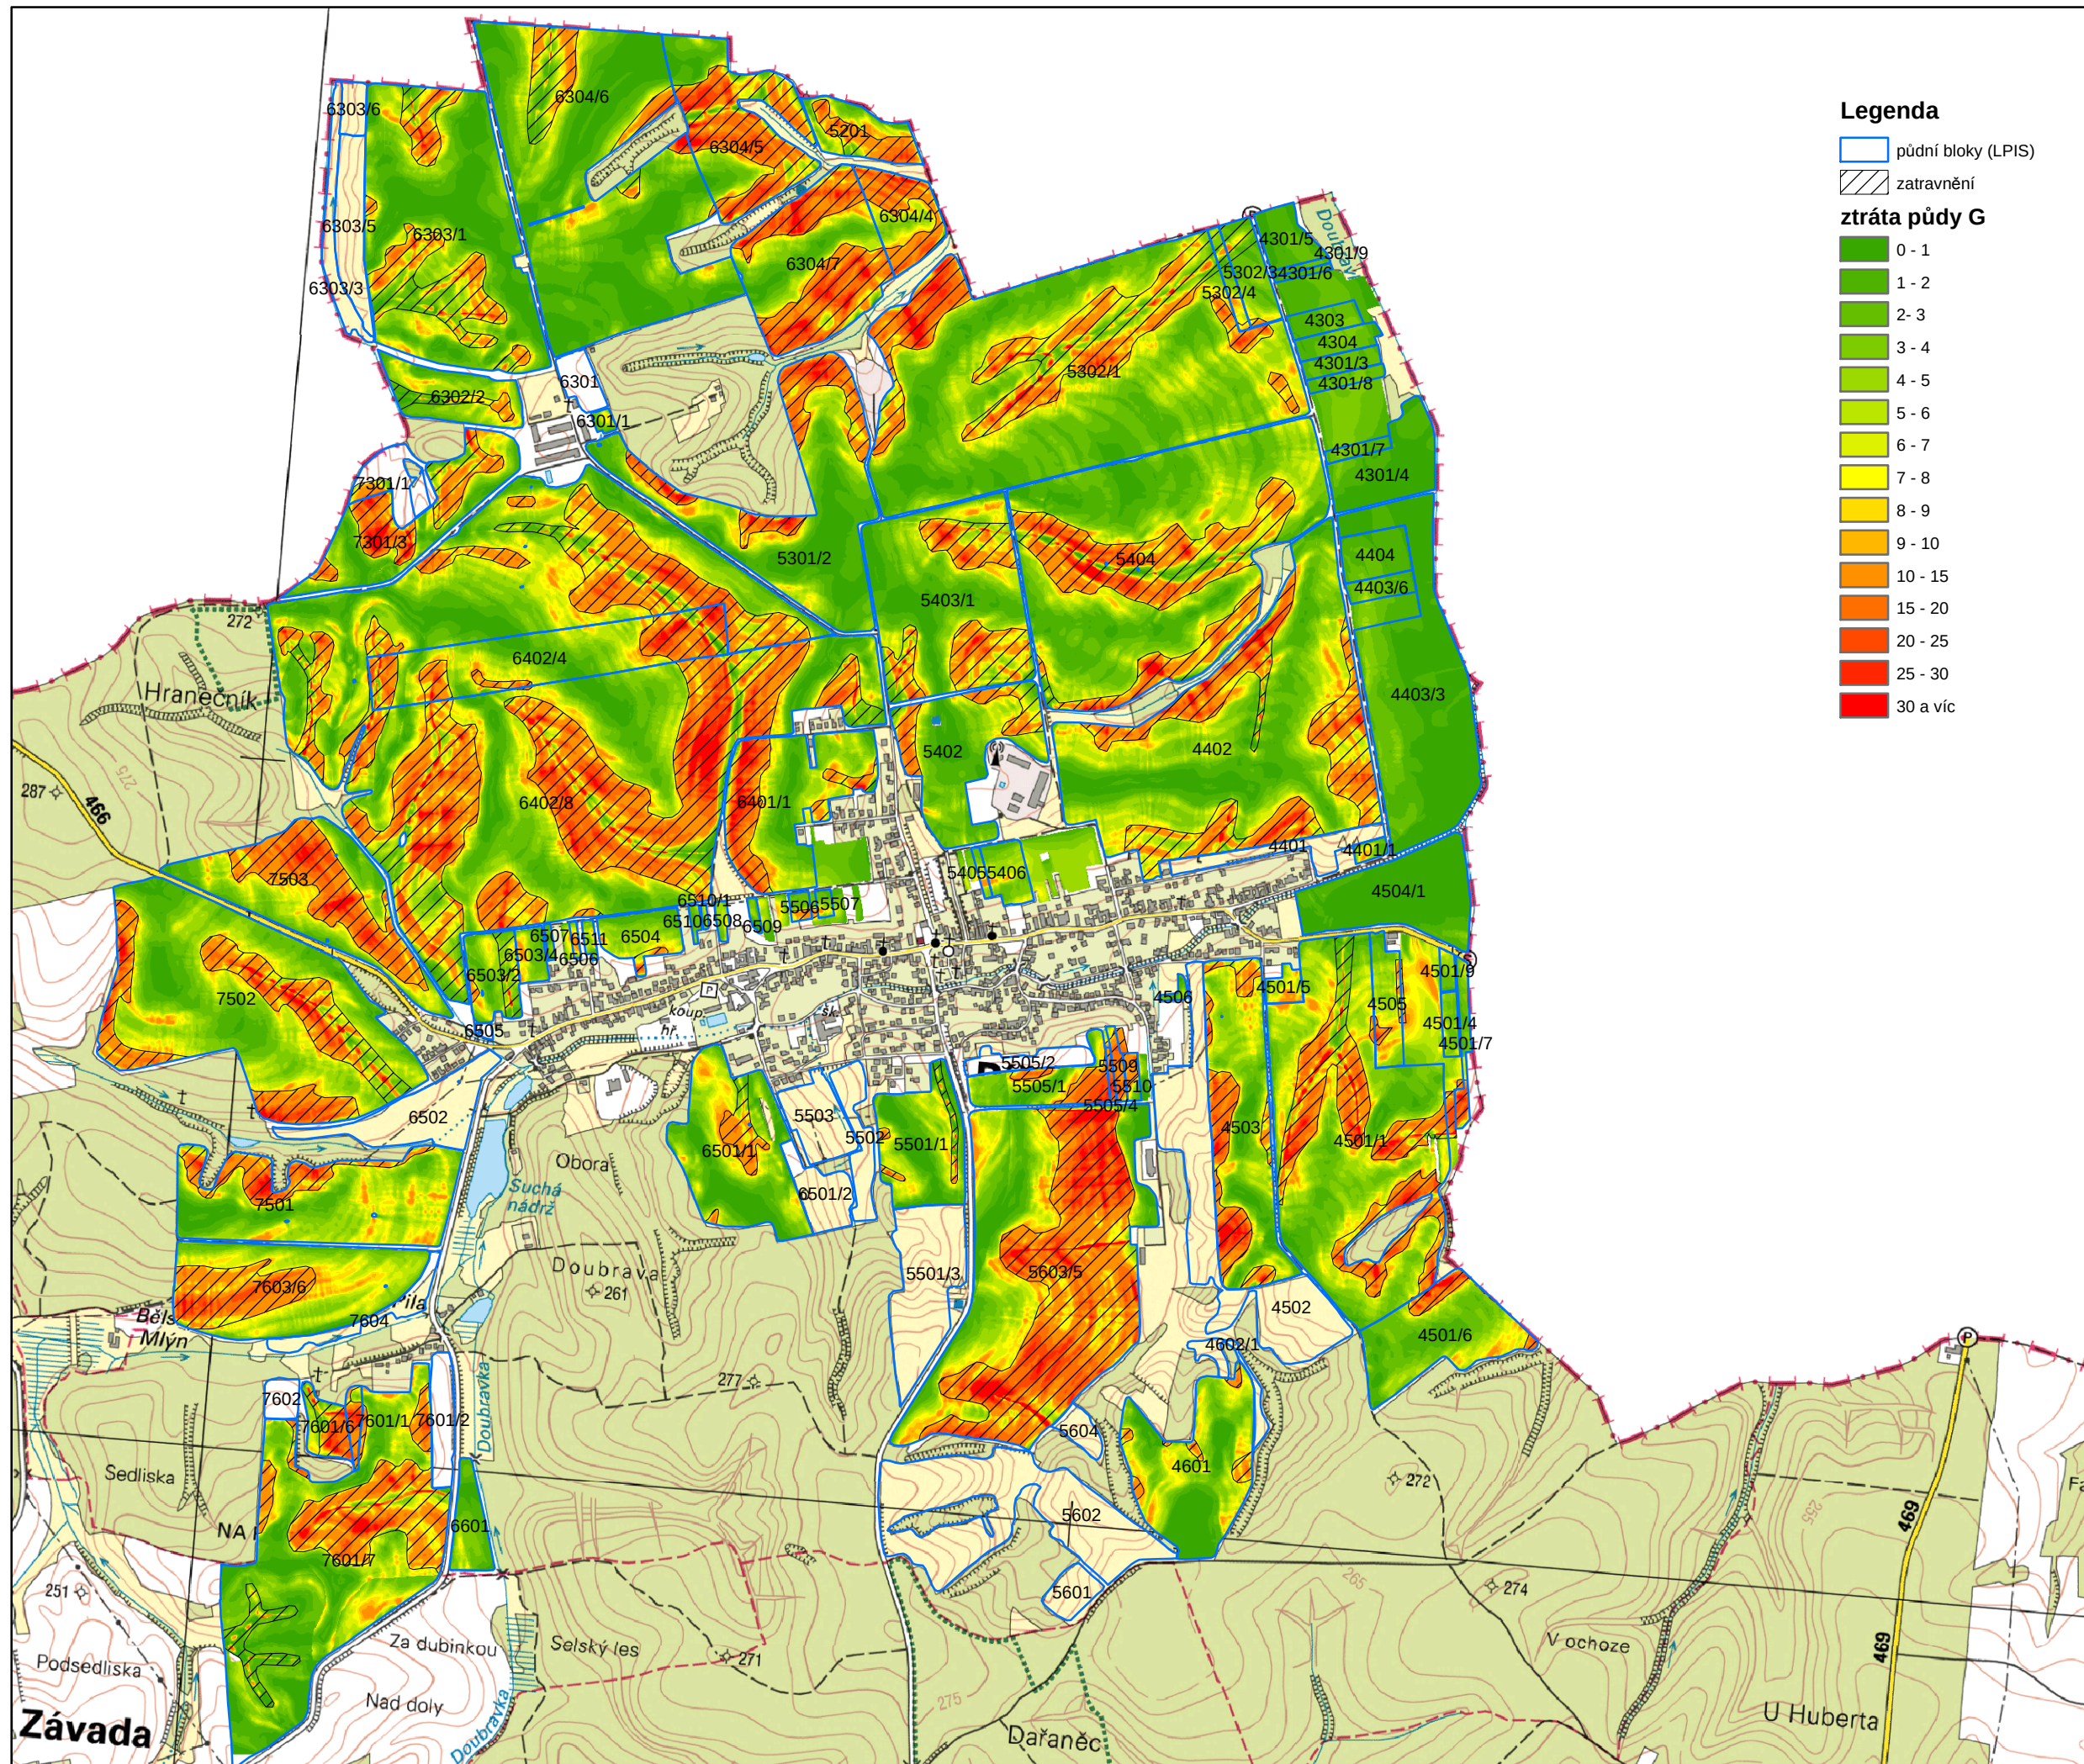

Legenda

□ půdní bloky (LPIS)

▨ zatravnění

ztráta půdy G



ENVICONS s.r.o.
Hradecká 569, 533 52 Pardubice, Polabiny
www.envicons.cz
tel.: 466 531 787, email: info@envicons.cz

Datum/Date: 2/2014

Čís. zakázky/Job No.: 24/2013

Stupeň/Stage: STUDIE

Kraj/Region: Moravskoslezský

Stavební úřad/Building authority: Bělá, Dolní Benešov, Hlučín

Katastrální území/Cadastral area: Bělá, Pišť, Závada

Objednatel/Client: Obec Pišť

Akce/Project: Pišť - Protipovodňová a protierozní ochrana

Pišť - Protipovodňová a protierozní ochrana

Stavební objekt/Building construction:

Název/Title:
Minimální potřebný rozsah
zatravnění při současném
způsobu hospodaření na
podkladu dlouhodobé
průměrné ztráty půdy vodní
erozí

Zodp. projektant/Responsible designer:

Manažer projektu/Project manager:

Ing. Helena Vondrušková

Návrh, vypracoval/Elaborated by:

Ing. Matěj Páv

Měřítko/Scale: 1 : 17 500

Výkres č./DWG No.: 7.4