




Legenda

— půdní bloky (LPIS)

ztráta půdy G

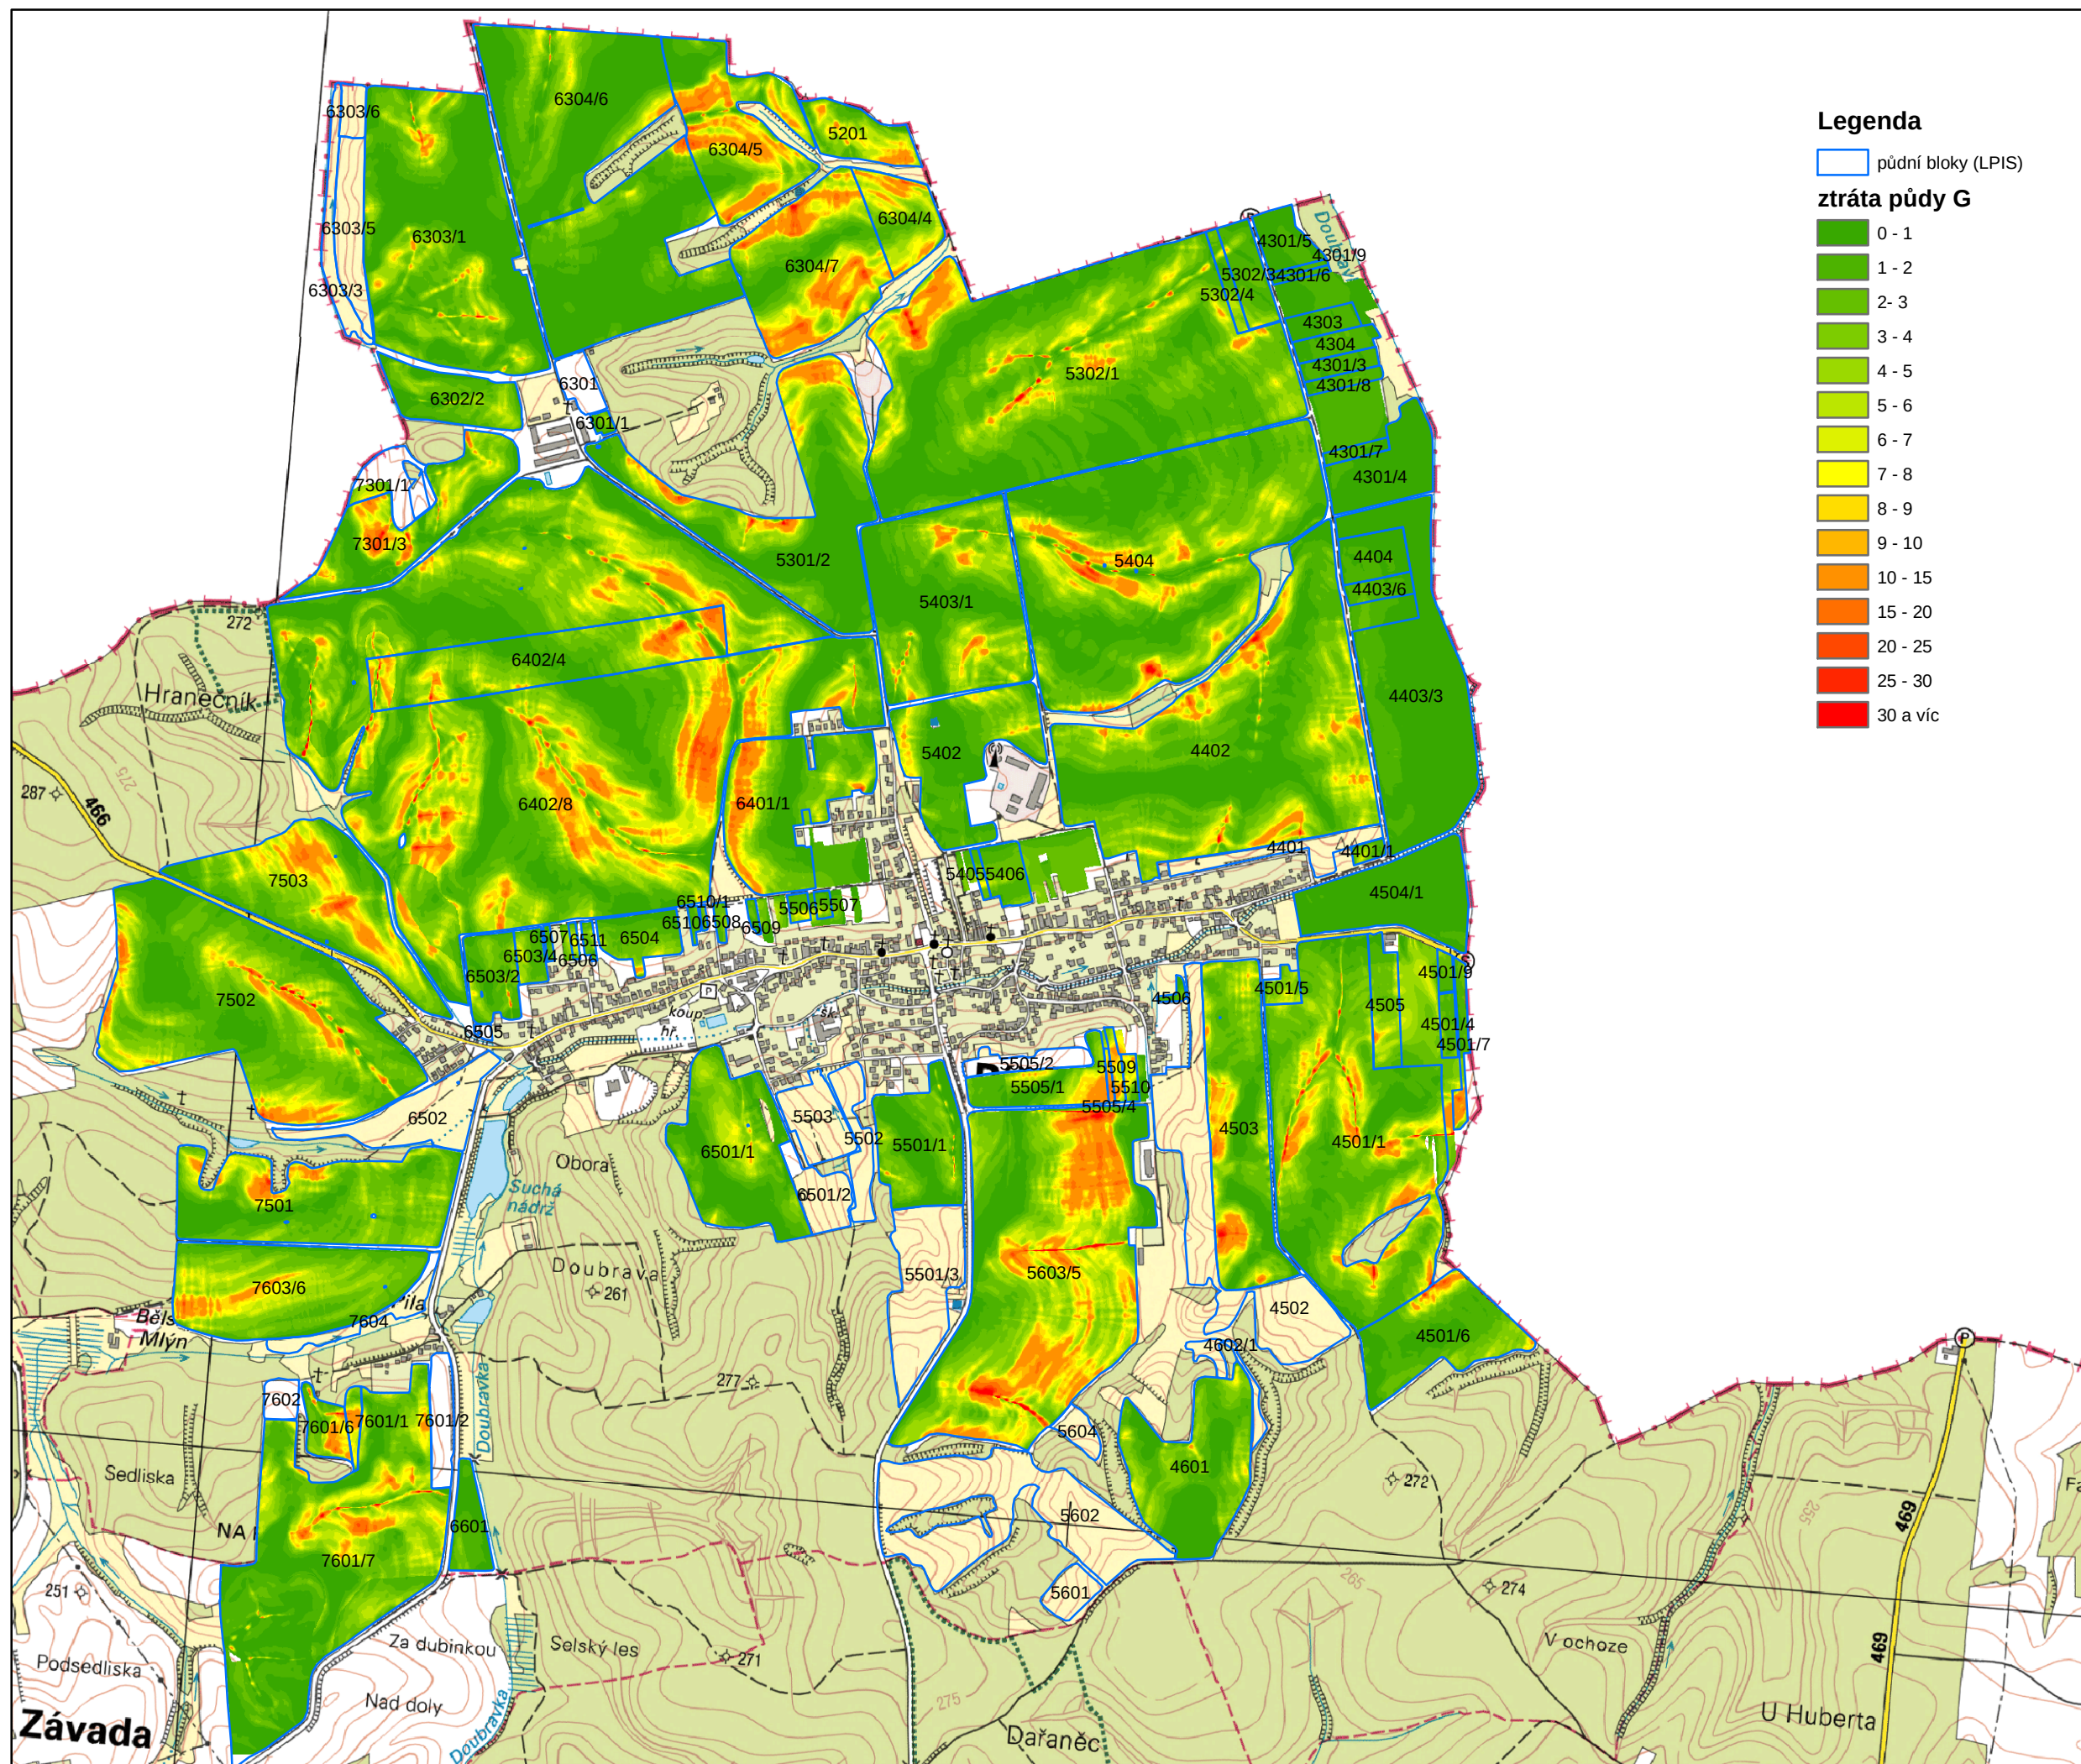

ENVICONS s.r.o.
Hradecká 569, 533 52 Pardubice, Polabiny
www.envicons.cz
tel.: 466 531 787, email: info@envicons.cz

Datum/Date: 2/2014

Čís. zakázky/Job No.: 24/2013

Stupeň/Stage: STUDIE

Kraj/Region: Moravskoslezský

Stavební úřad/Building authority: Bolatice, Dolní Benešov, Hlučín

Katastrální území/Cadastral area: Bělá, Pišť, Závada

Objednatel/Client: Obec Pišť

Akce/Project: Pišť - Protipovodňová a protierozní ochrana

Stavební objekt/Building construction:

Název/Title: Dlouhodobá průměrná ztráta půdy vodní erozí při aplikaci půdoochranných technologií

Zodp. projektant/Responsible designer: -

Manažer projektu/Project manager: Ing. Helena Vondrušková

Návrh, vypracoval/Elaborated by: Ing. Matěj Páv

Měřítko/Scale: 1 : 17 500

Výkres č./DWG No.: 7.3