


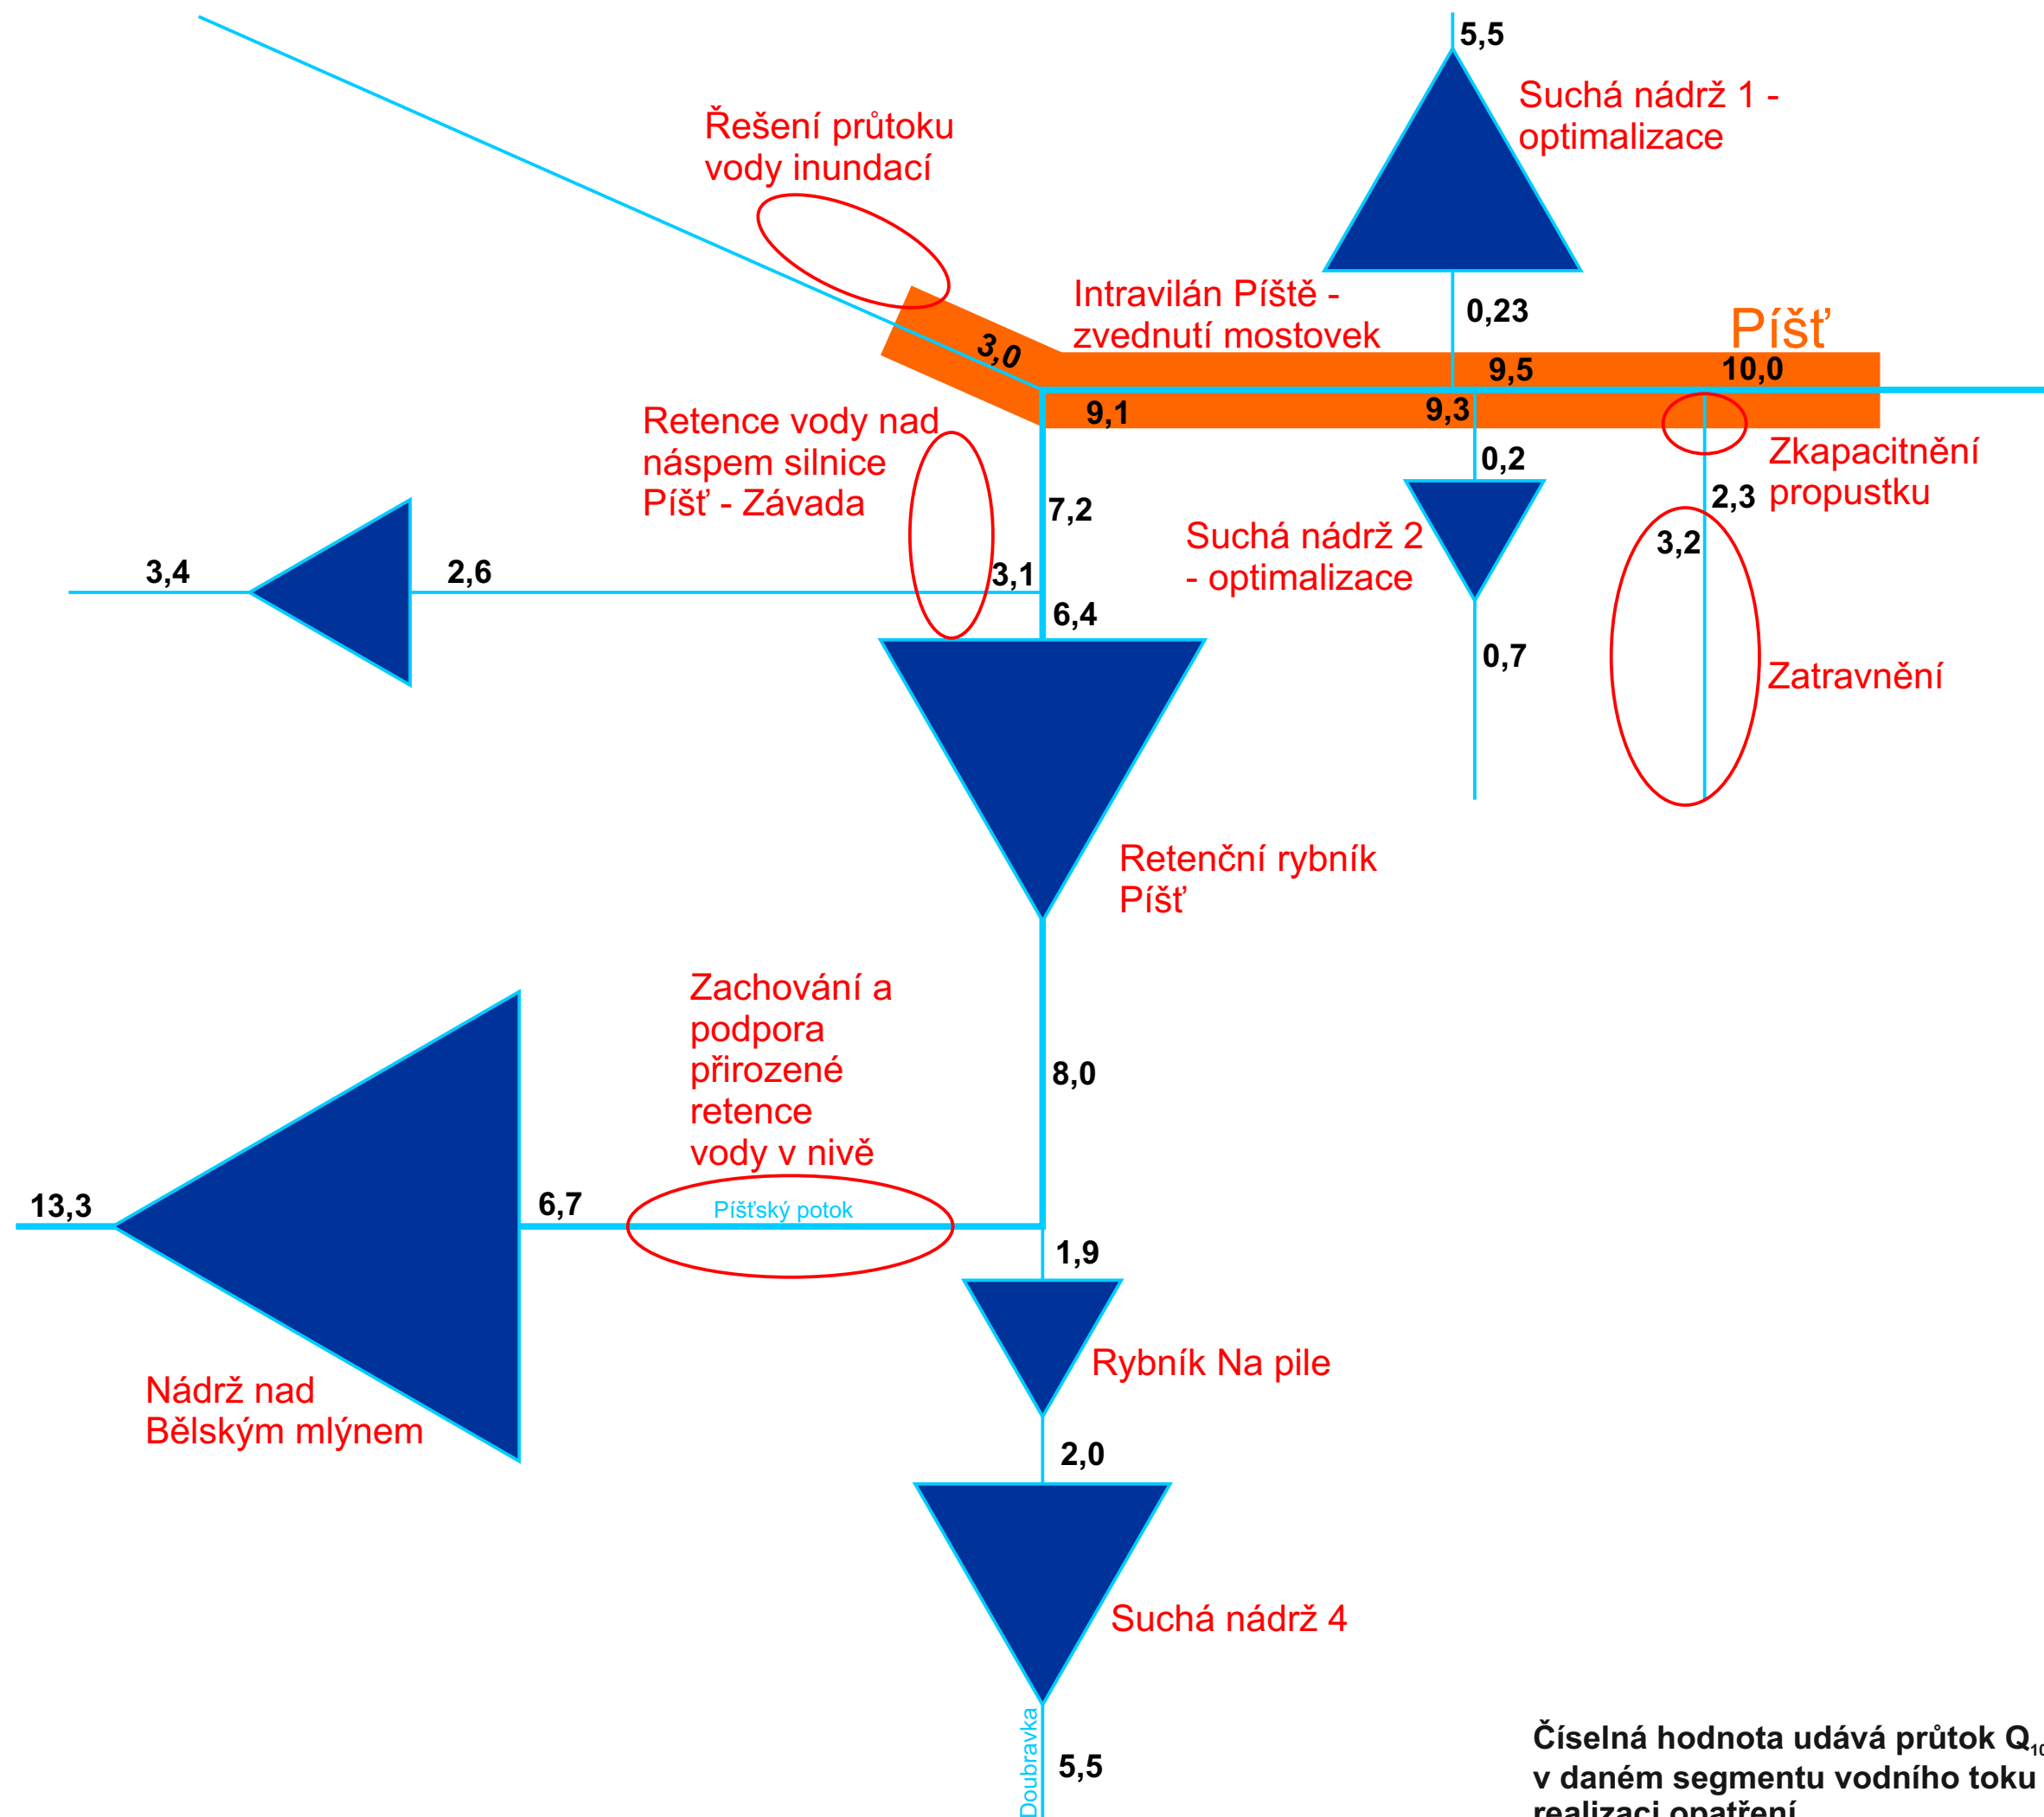

ENVICONS s.r.o.
Hradecká 569, 533 52 Pardubice, Polabiny
www.envicons.cz
tel.: 466 531 787, email: info@envicons.cz

Datum/Date: 2/2014
Čís. zakázky/Job No.: 24/2013
Stupeň/Stage: STUDIE
Kraj/Region: Moravskoslezský
Stavební úřad/Building authority: Bolatice, Dolní Benešov, Hlučín
Katastrální území/Cadastral area: Bělá, Píšť, Závada

Objednatel/Client: Obec Píšť

Akce/Project: Píšť - Protipovodňová a protierozní ochrana

Stavební objekt/Building construction:

Název/Title: Schéma protipovodňové ochrany obce Píšť

Zodp. projektant/Responsible designer: -

Manažer projektu/Project manager:

Ing. Helena Vondrušková

Návrh, vypracoval/Elaborated by:

Mgr. Lukáš Krejčí, Ph.D.

Měřítko/Scale: -

Výkres č./DWG No.:

5.1