


KATASTRY  
PARCELNÍ ČÍSLA  
DRUH POVRCHU  
VZDALENOSTI ŠACHET  
OZNAČENÍ ŠACHET

K.Ú. Píšť
cesta
34.53
Š243
Š278

## KANALIZAČNÍ STOKA 20-1


SMĚROVÉ POMĚRY

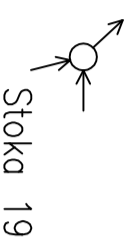


LEGENDA TYPŮ ČAR  
PŮVODNÍ TERÉN

MĚŘÍTKA 1:500/100

KÓTA UPRAVENÉHO TERÉNU  
HLoubKA VÝKOPU  
KÓTA VÝKOPU  
HLoubKA DNA POTRUBÍ  
KÓTA DNA POTRUBÍ  
SROVNÁVACÍ ROVINA  
STANIČENÍ [km/m]  
PROFIL [mm] – MATERIÁL – DÉLKA [m]  
SKLON [promile] – DÉLKA [m]  
KAPACITNÍ PRŮTOK [l/s] – RYCHLOST [m/s]

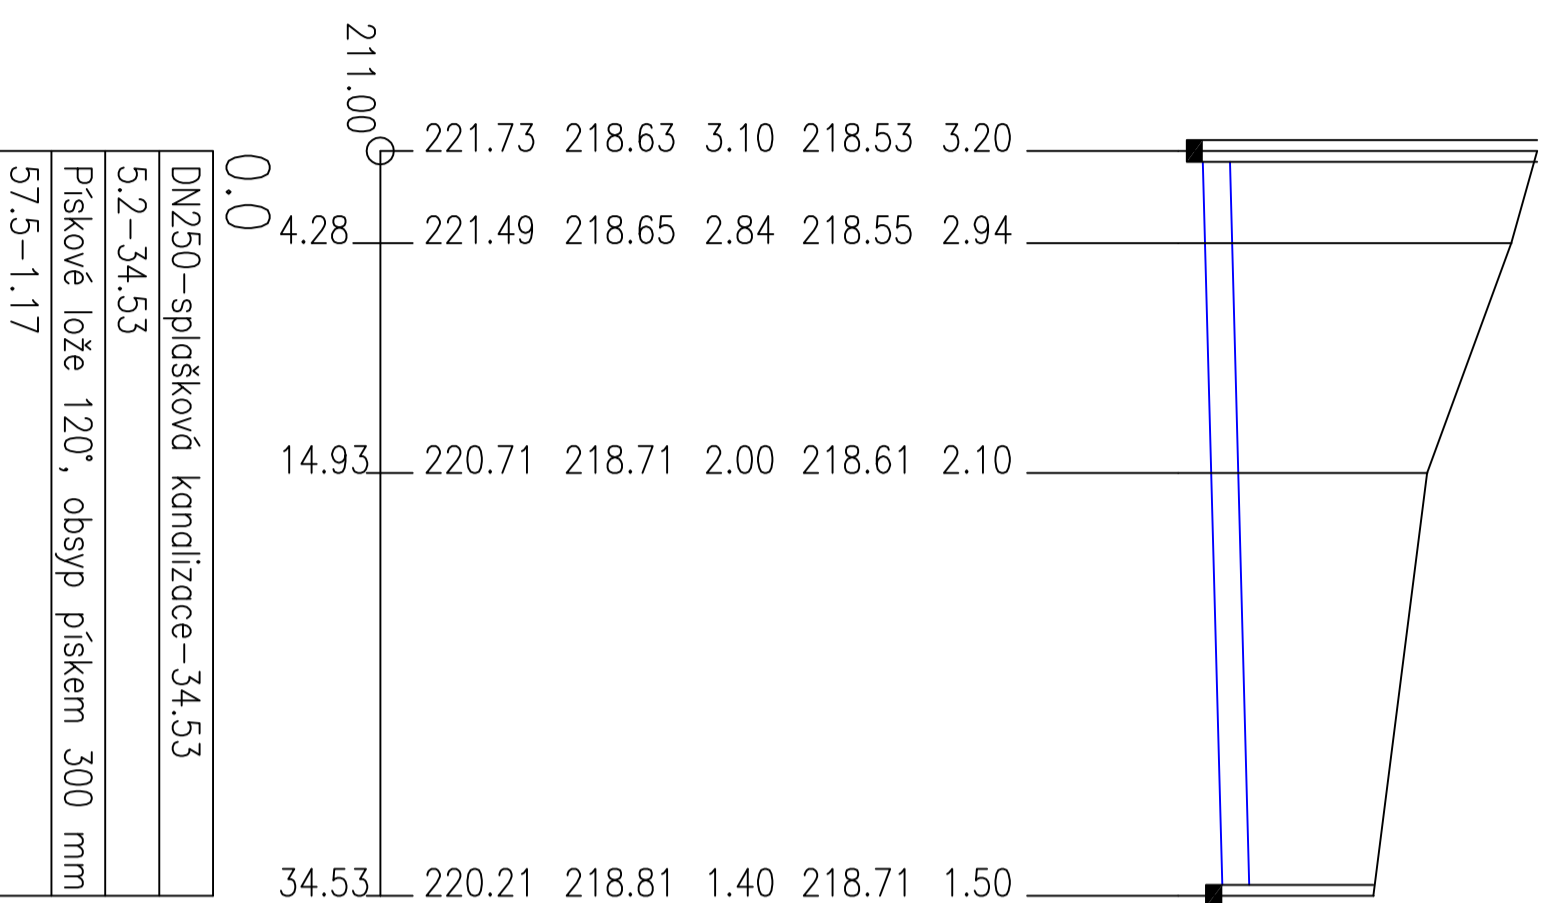

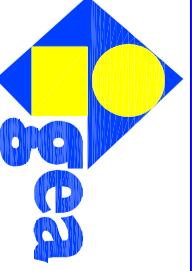MÍSTO STAVBY:	PÍŠŤ	 INGENIERING-GAS-ENERGY-ANBA			
KRAJ:	Moravskoslezský				
VYPRACOVAL:	<i>Falck Jan</i> Ing. Jan Fochler	KONTROLOVAL:	Ing. Pavel Tejkal	ŘEĐ. DIVIZE:	Ing. Jiří Lindovský
INVESTOR:	Obec Píšť	JEDNATEL:	Ing. Petr Kottán		
STAVBA:	ČOV a kanalizace obce Píšť	STUPĚŇ:	STUDIE	MĚŘÍTKO:	1:500/100
VÝKRES:	Podélný profil kanalizační stoky 20-1	POČET A4:	2	VÝKRES Č.:	D-1.20
		DATUM:	01/2016	ARCHIVNÍ Č.:	4843