



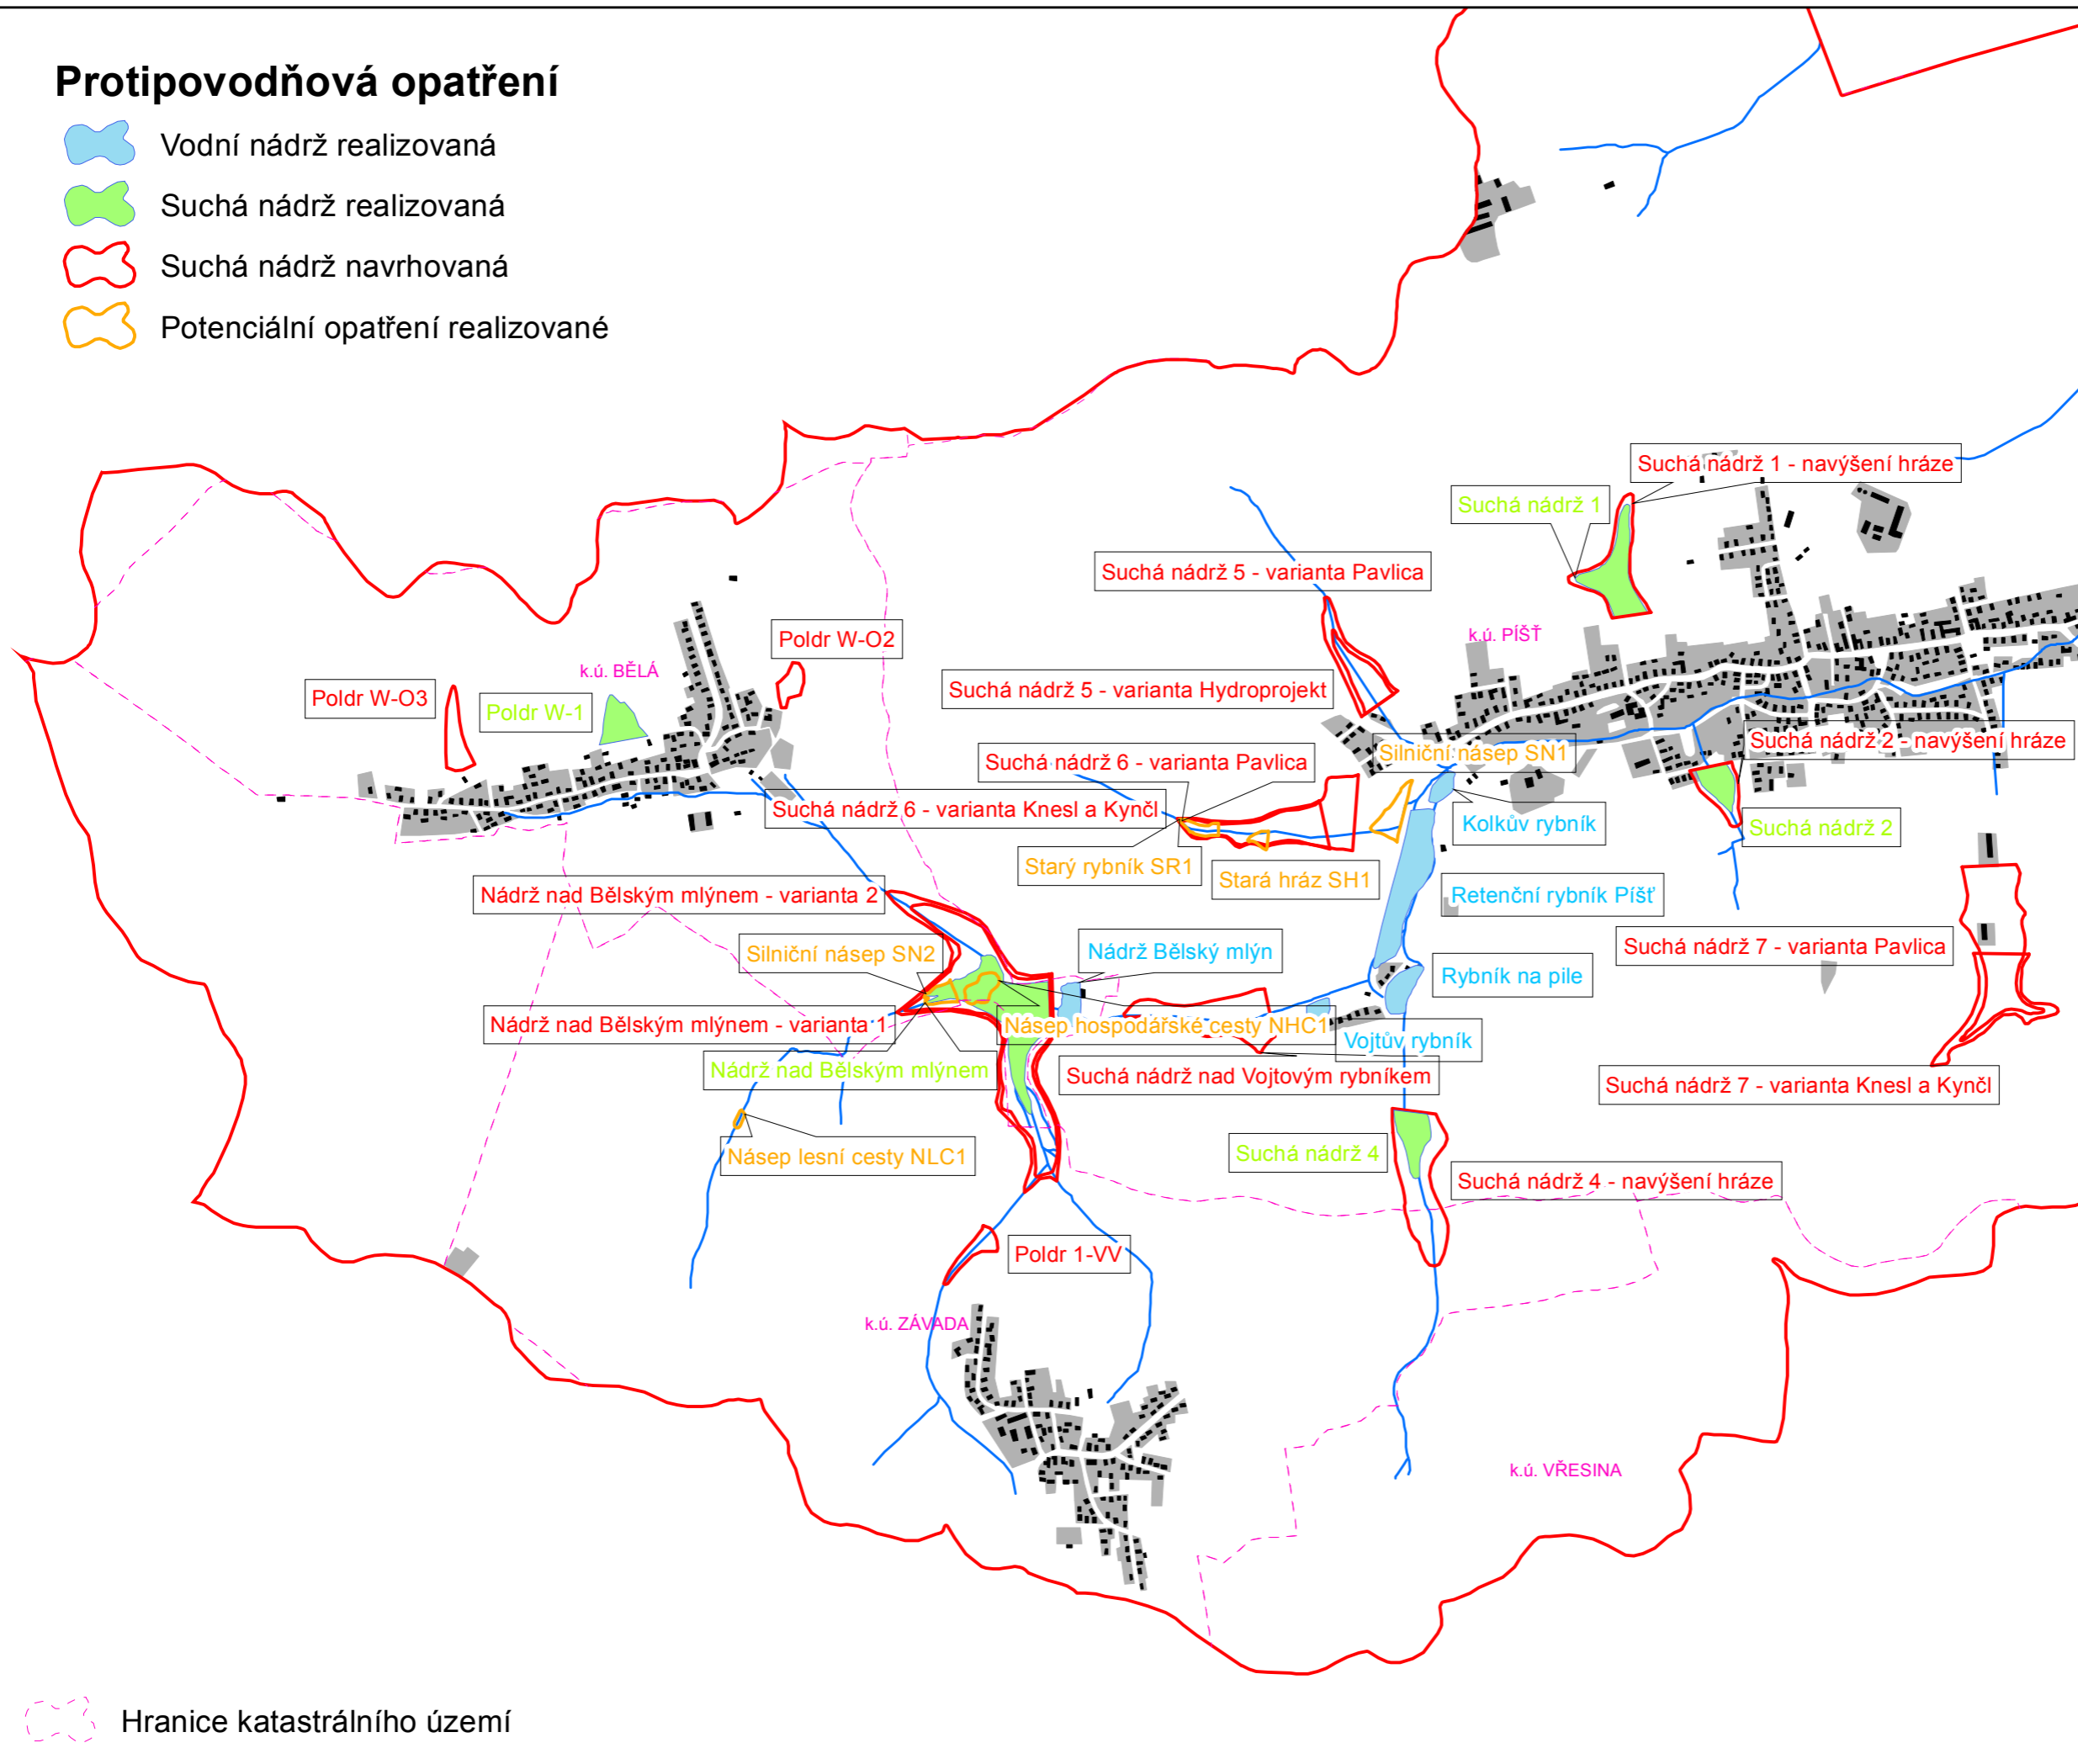


Protipovodňová opatření

-  Vodní nádrž realizovaná
-  Suchá nádrž realizovaná
-  Suchá nádrž navrhovaná
-  Potenciální opatření realizované



ENVICONS, s.r.o.
 Hradecká 569, 533 52 Pardubice, Polabiny
 www.envicons.cz
 tel.: 466 531 787, email: info@envicons.cz

Datum/Date: 10/2013

Čís. zakázky/Job No.: 24/2013

Stupeň/Stage: STUDIE

Kraj/Region: Moravskoslezský

Stavební úřad/Building authority: Bolatice, Dolní Benešov, Hlučín

Katastrální území/Cadastral area: Bělá, Píšť, Závada

Objednatel/Client: Obec Píšť

Akce/Project: Píšť - Protipovodňová a protierozní ochrana

Stavební objekt/Building construction:

Název/Title: Realizovaná a navrhovaná protipovodňová opatření v povodí Píšťského potoka

Zodp. projektant/Responsible designer:

Manažer projektu/Project manager: Ing. Helena Vondrušková

Návrh, vypracoval/Elaborated by: Mgr. Lukáš Krejčí, Ph.D.

Měřítko/Scale: 1 : 20 000

Souprava/Copy: 3.1

Výkres č./DWG No.: