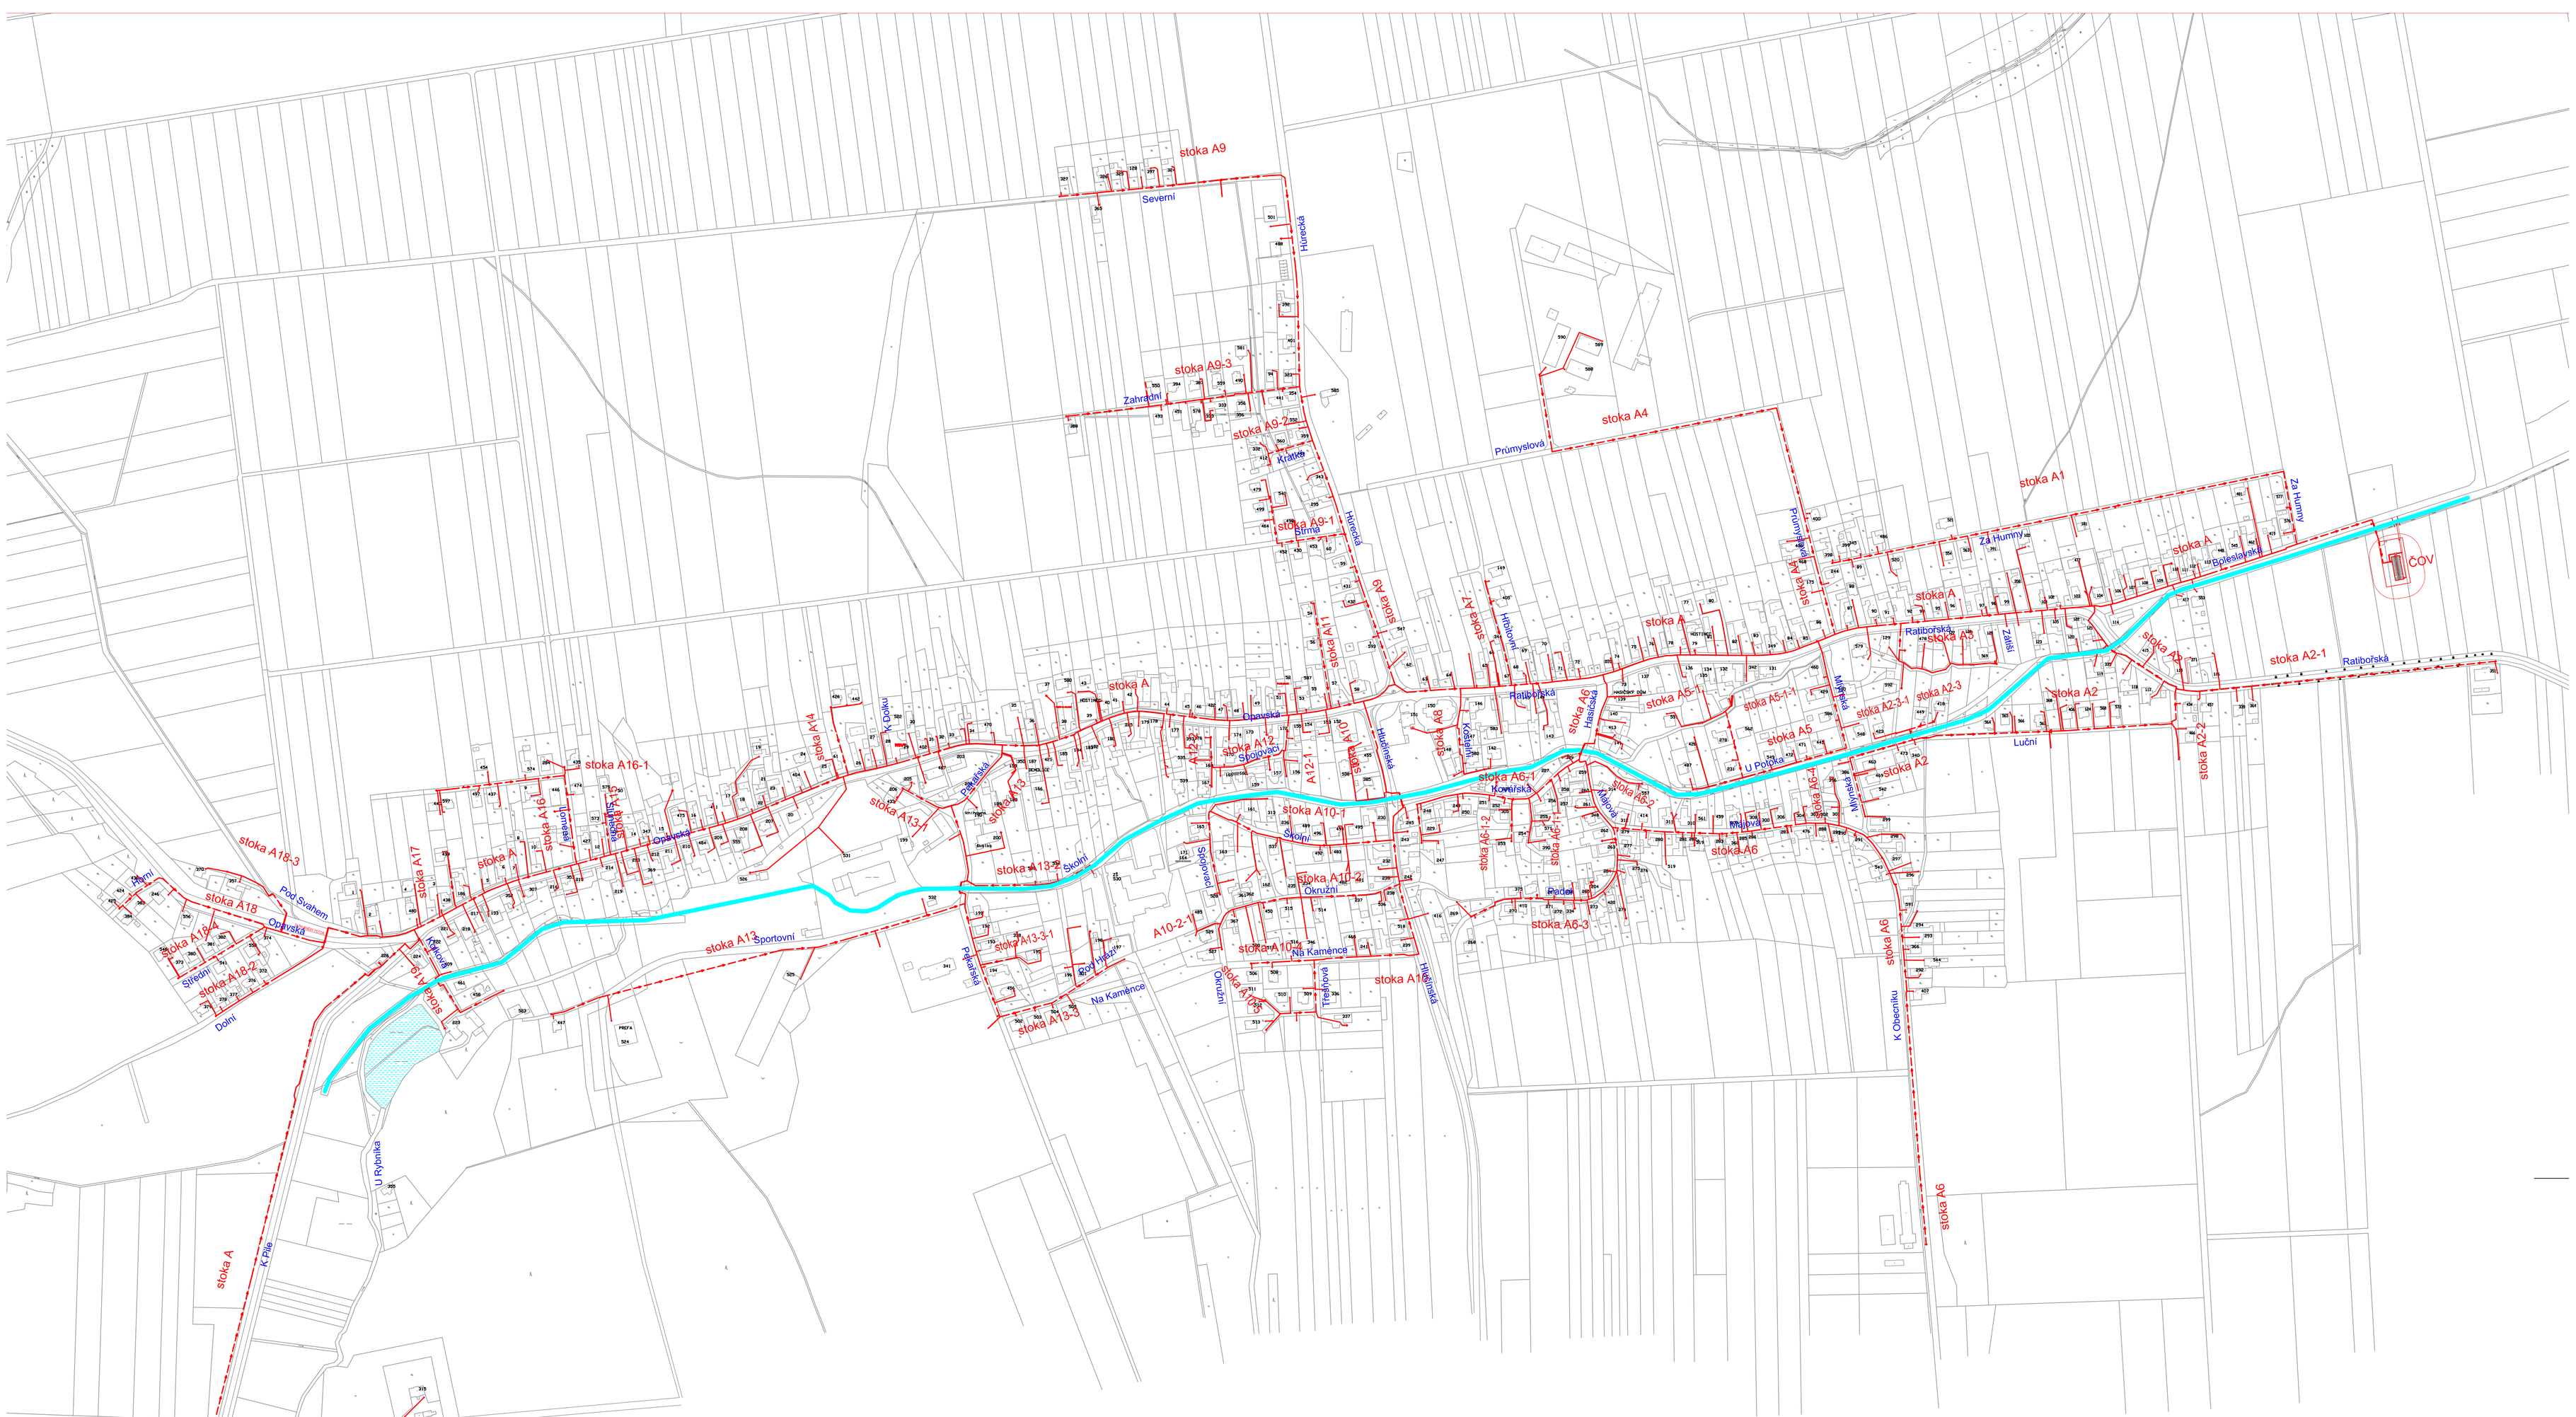

LEGENDA:

- NAVRŽENÁ TLAKOVÁ KANALIZACE
- VODOTEČ

PIŠŤ

0	11.2.2014	ŠEJNOHA	BRŮNA	K PROJEDNÁNÍ
REVIZE	DATUM	VYPRACOVAL	KONTROLA	POPIS REVIZE

Zodpovědný projektant: Ing. Pavel Brůna	Vypracoval: Jan Šejnoha, DiS.	Technická kontrola: Ing. Jan Falta	REC projekt Fábiovka 404, 533 52 Pardubice IČ: 260 14 327, tel.: 776 709 092 www.recprojekt.cz
Kraj: Severomoravský	Obec: Píšť		
Investor: Obec Píšť, Opavská 58 / 2, 747 18 Píšť			

TECHNICKO - EKONOMICKÁ STUDIE		Stupeň	TE STUDIE
ODKANALIZOVÁNÍ OBCE PÍŠŤ		Datum	02/2014
		Formát	8×A4
		Zakázk. číslo	285.P1.13
SITUACE - VARIANTA C		Měřítko: 1:3500	Příloha: 2.2.4