


Kč. PRŮ	KAJSTRY	PARCELNÍ ČÍSLO	PROJEKT
cesta	12,17	31,75	13,61

MĚŘITKA 1:1000/100

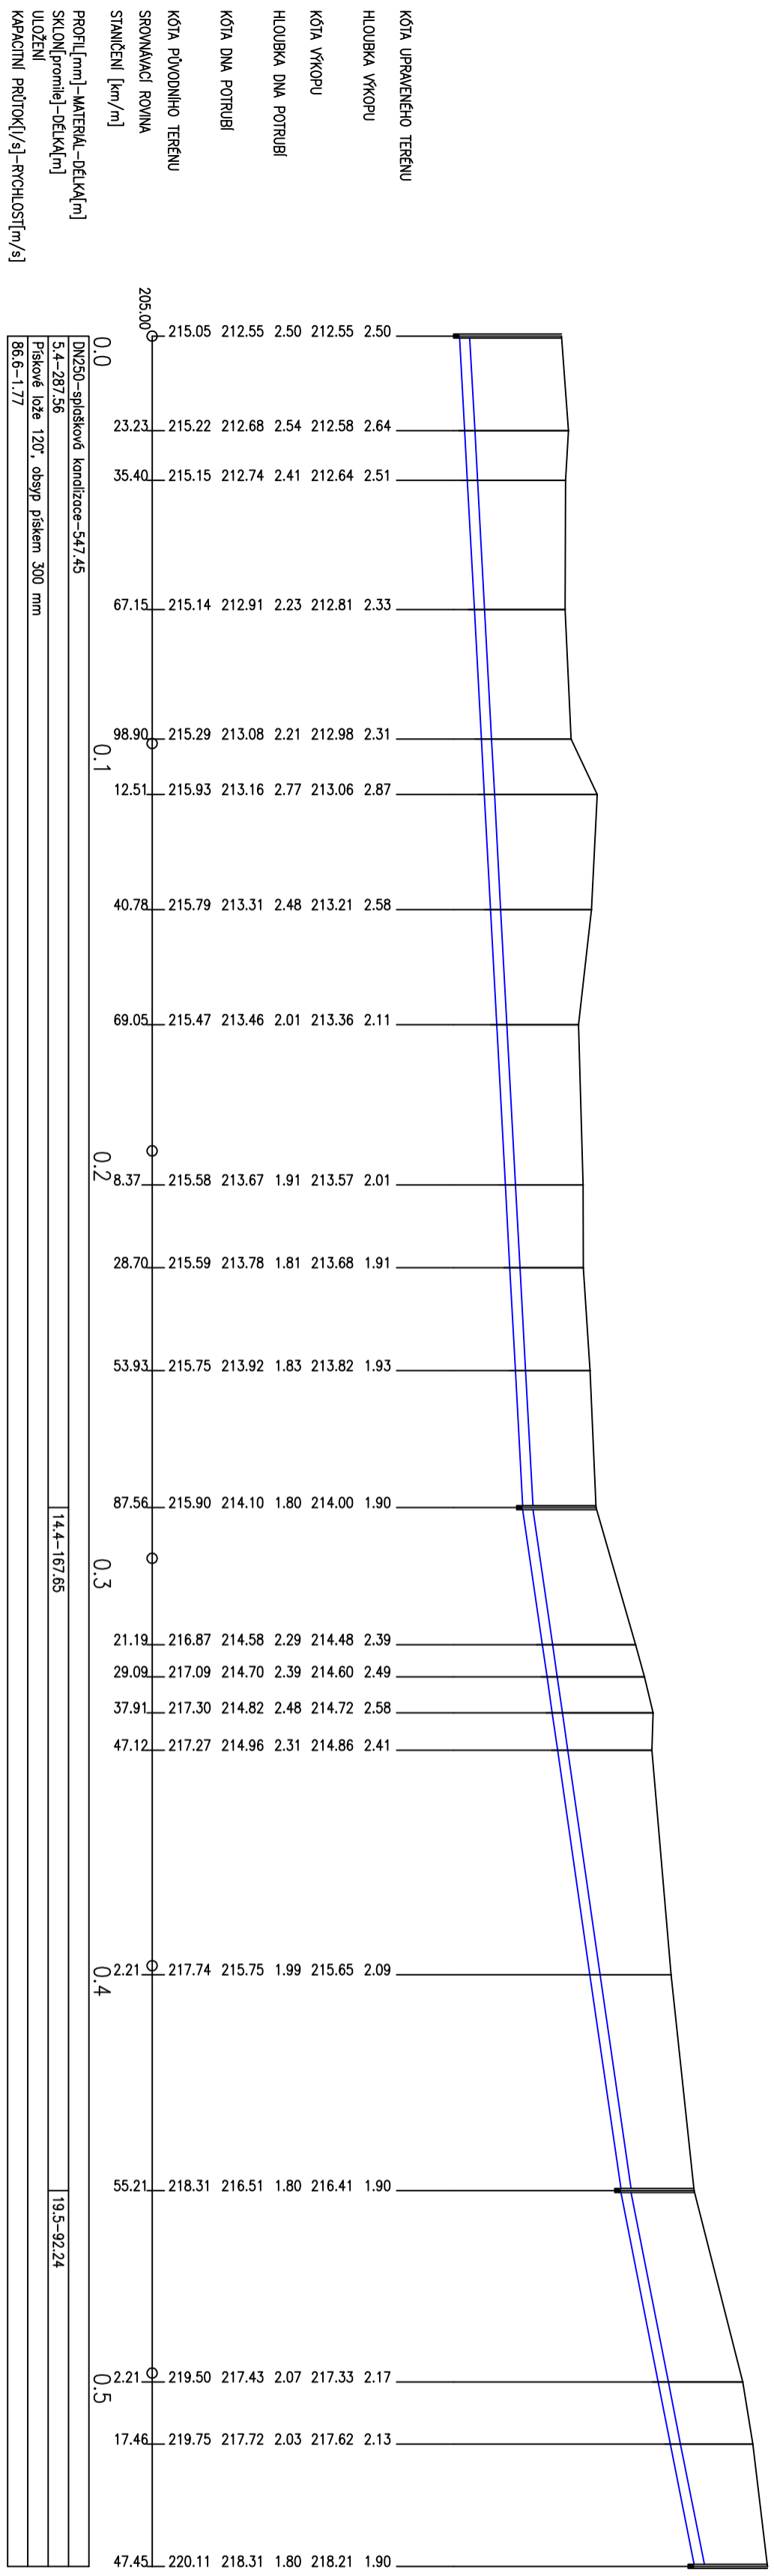

OBJEDAVATEL:	Ing. Petr Kolář
PROJEKTANT:	Ing. Jitř Lindovský
INVESTOR:	Obec Píšť
STUPEŇ:	STUPEŇ STUDIE
DATA:	01/2016
ARCHIVNÍ ČÍSLO:	4843



PROJEKTANT: Ing. Jitř Lindovský  
 INVESTOR: Obec Píšť  
 STUPEŇ: STUPEŇ STUDIE  
 DATA: 01/2016  
 ARCHIVNÍ ČÍSLO: 4843