


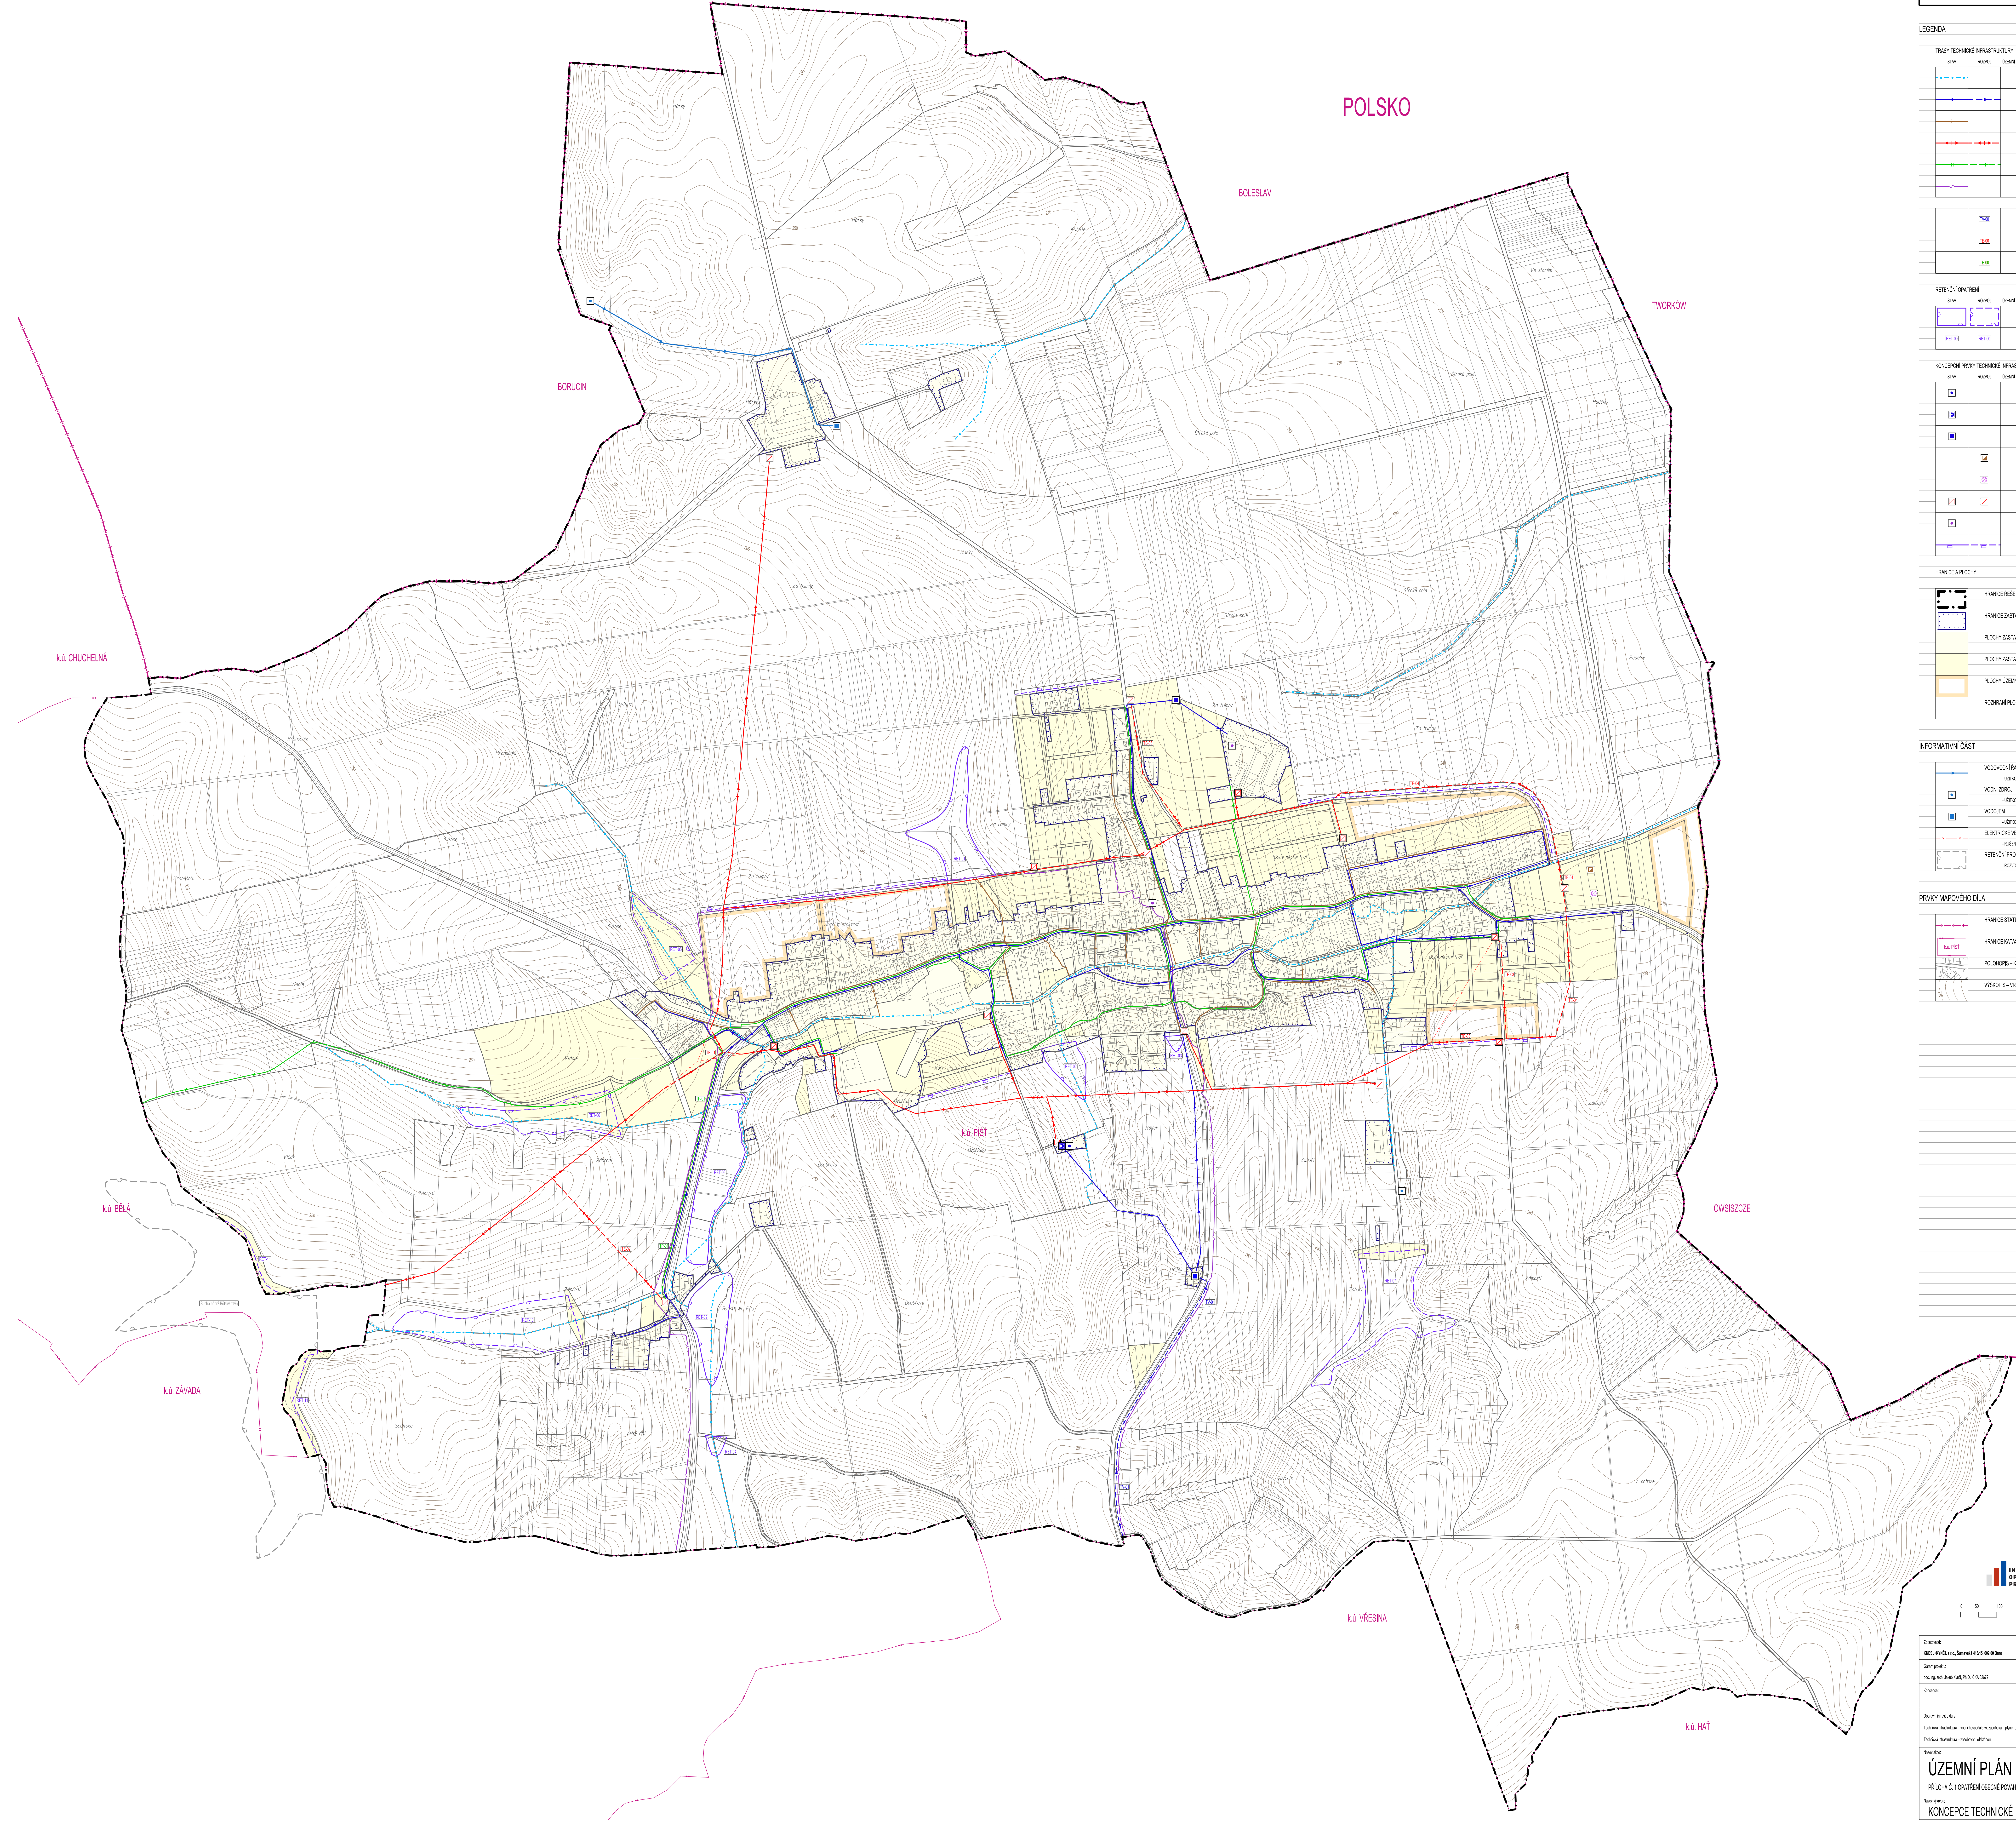

LEGENDA

TRASY TECHNICKÉ INFRASTRUKTURY	STAV	KÓD	UZNÁVÁNÍ
VODOVOD			
VODOVODNÍ RÁD			
VODNÍ ŽRDOU			
VODOJEM			
STOKA DEŠŤOVÉ KANALIZACE			
ELEKTROKOVÉ VEDENÍ 22 kV			
PLYNOVOD ST.			
ELEKTROKOVÉ KOMUNIKAČNÍ VEDENÍ			
KÓD TRASY TECHNICKÉ INFRASTRUKTURY – PRO ZASOBOVÁNÍ VODOU			
KÓD TRASY TECHNICKÉ INFRASTRUKTURY – PRO ZASOBOVÁNÍ ELEKTROU			
KÓD TRASY TECHNICKÉ INFRASTRUKTURY – PRO ZASOBOVÁNÍ PLYNEM			

RETENČNÍ OPATŘENÍ

STAV	KÓD	UZNÁVÁNÍ
RETENČNÍ PROSTOR		
KÓD RETENČNÍHO OPATŘENÍ		

KONCEPČNÍ PRVKY TECHNICKÉ INFRASTRUKTURY

STAV	KÓD	UZNÁVÁNÍ
VODNÍ ŽRDOU		
ČERPAČNÍ STANICE VODY		
VODOJEM		
ČISTIČNA ODPADNÍCH VOD		
SŘEŽNÝ DVŮR		
ELEKTROKOVÉ STANICE 22 kV		
ELEKTROKOVÉ KOMUNIKAČNÍ ZAŘÍZENÍ		
PROSTOROVÝ OPATŘENÍ		

HRANICE A PLOCHY

STAV	KÓD	UZNÁVÁNÍ
HRANICE ŘEŠENÉHO ÚZEMÍ – SPRÁVNÍHO ÚZEMÍ ORČE PÍŠŤ		
HRANICE ZASTAVĚNÉHO ÚZEMÍ		
PLOCHY ZASTAVĚNÉ STABILIZOVANÉ		
PLOCHY ZASTAVĚNÉ A PLOCHY PŘESTAVBY		
PLOCHY ÚZEMNÍCH REZERV		
ROZHRANÍ PLOCH		

INFORMATIVNÍ ČÁST

STAV	KÓD	UZNÁVÁNÍ
VODOVODNÍ RÁD		
VODNÍ ŽRDOU		
VODOJEM		
ELEKTROKOVÉ VEDENÍ 22 kV		
RETENČNÍ PROSTOR		

PRVKY MAPOVÉHO DÍLA

STAV	KÓD	UZNÁVÁNÍ
HRANICE STATU		
HRANICE KATASTRÁLNÍHO ÚZEMÍ A JEHO NÁZEV		
POLHOPEK – KATASTRÁLNÍ MAPA		
VÝŠKOPIS – VYSTUPOVÁNÍ PO 2 m		

INTERVENČNÍ OPERAČNÍ PROGRAM

EVROPSKÁ UNIE
EVROPSKÝ FOND PRO REGIONÁLNÍ ROZVOJ
SÁNCE PRO VÁS ROZVOJ

1 50 100 200 300 400 500 600 700 m

1 : 5 000

ÚZEMNÍ PLÁN PÍŠŤ
PŘÍLOHA C.1 OPATŘENÍ OBECNÉ POKRYVY ÚZEMNÍ PLÁNU PÍŠŤ
KONCEPCE TECHNICKÉ INFRASTRUKTURY

102.2